
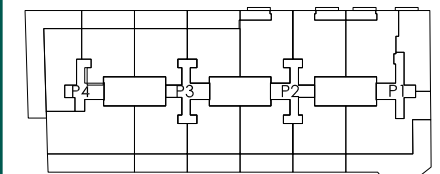
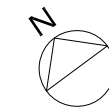


Documento informativo sin carácter contractual. El mobiliario y la decoración no están incluidos en el precio. Este plano puede sufrir modificaciones por razones técnicas, jurídicas o normativa durante la elaboración del proyecto o la ejecución de la obra. Toda la información relativa al R.D. 515/89 y 218/2005 se encuentran a disposición del cliente en nuestras oficinas.


Vivienda tipo 13

Portal 4


Planta tipo Puerta C

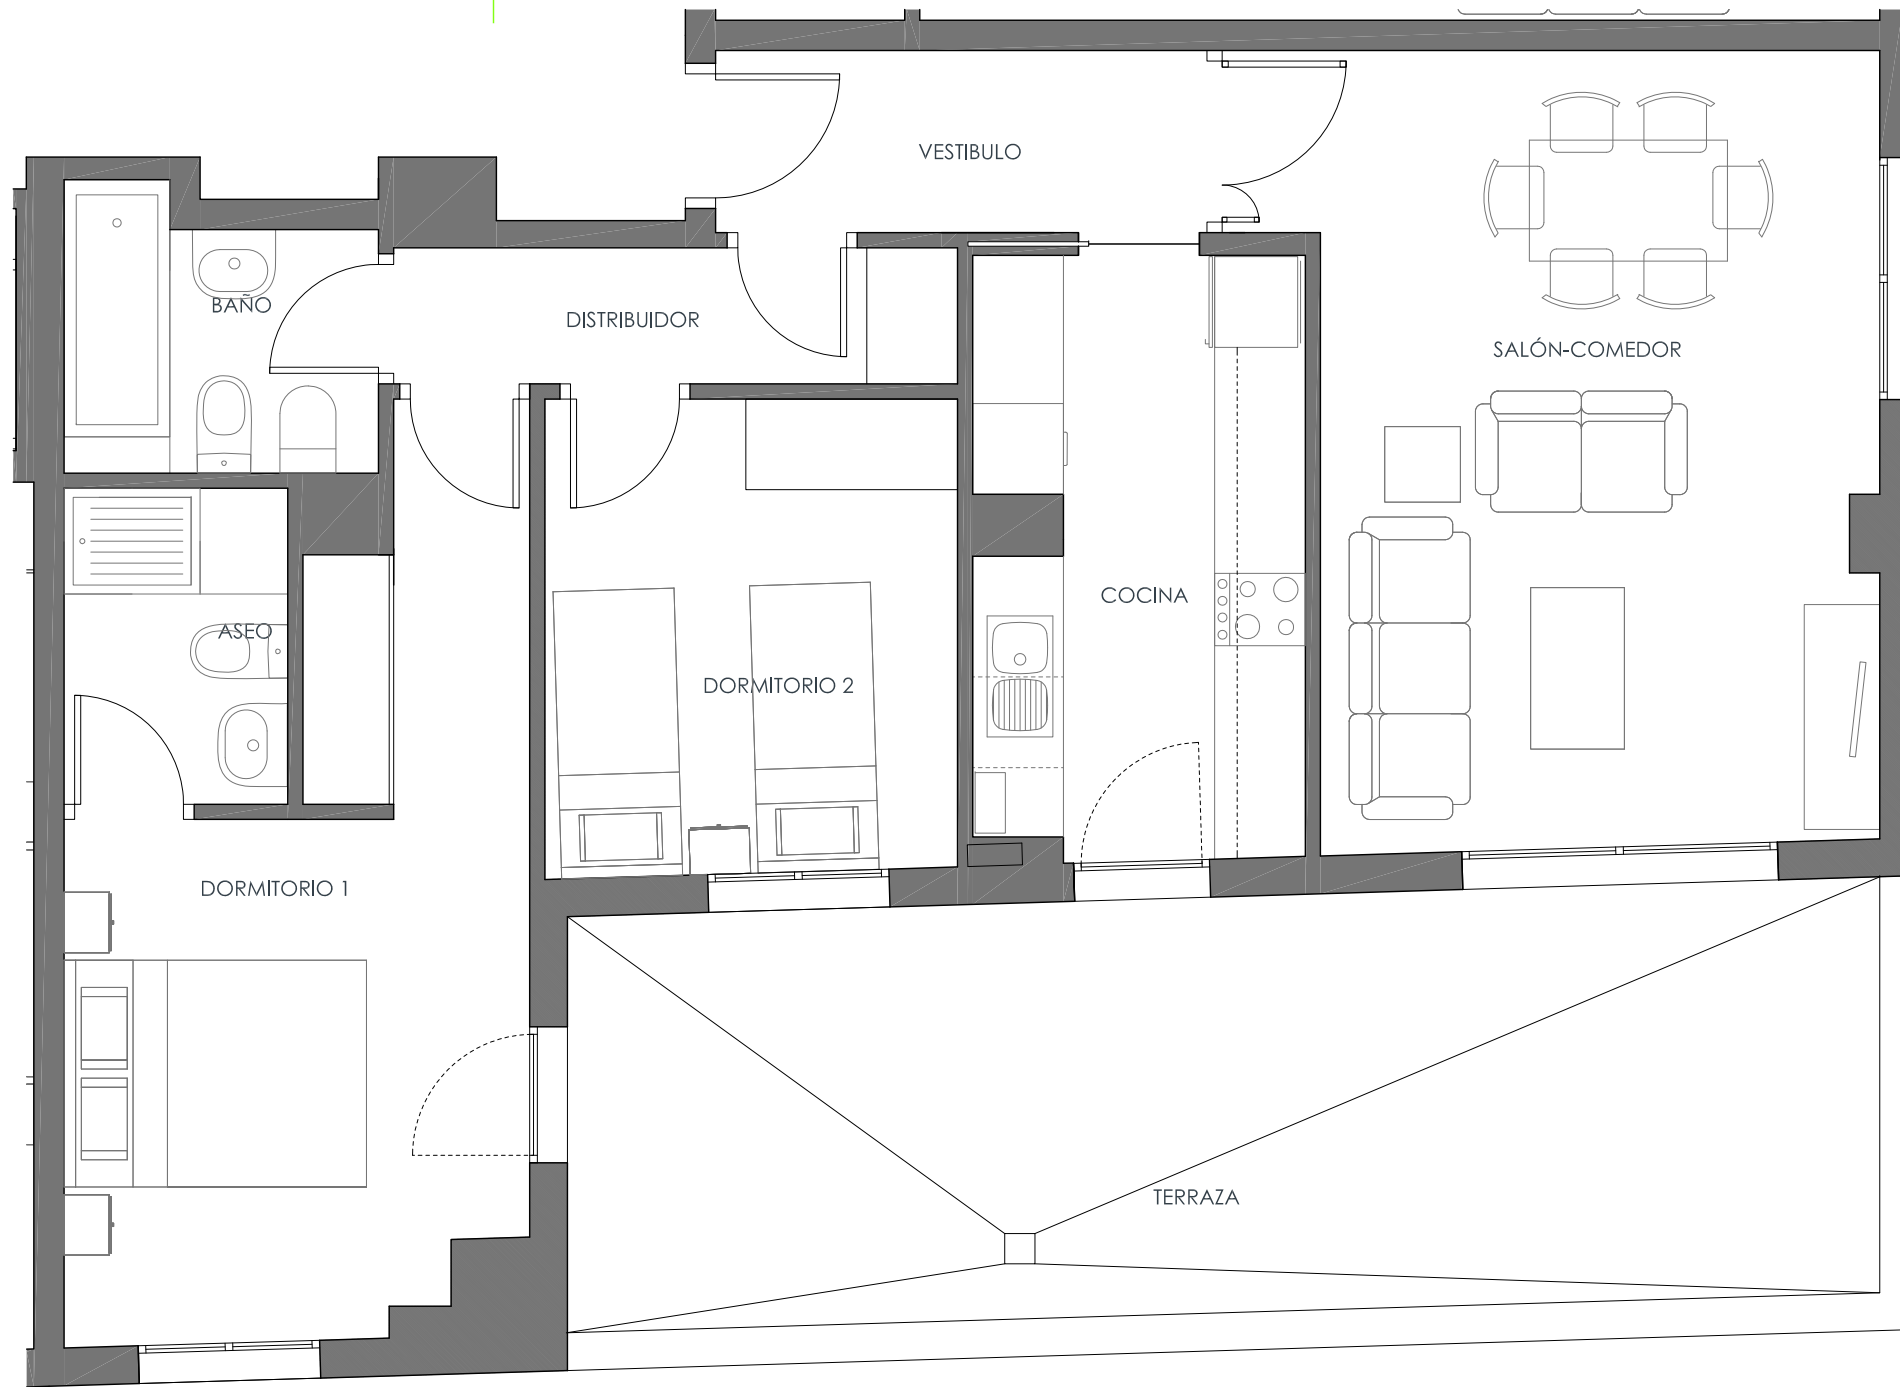

Nivel 3

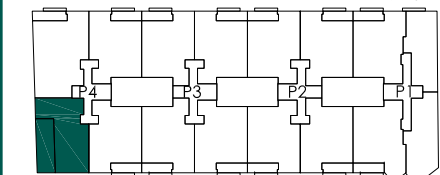

Nivel 2

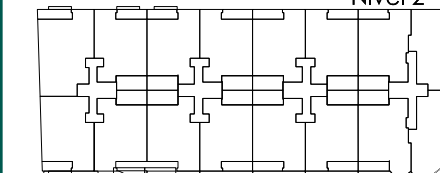

Nivel 1

SALÓN COMEDOR	20,17
VESTÍBULO	4,06
COCINA	7,90
DISTRIBUIDOR	3,36
DORMITORIO 1	13,70
DORMITORIO 2	8,56
BAÑO	3,58
ASEO	3,09

SUP. ÚTIL TERRAZA	23,88
<b>SUP. ÚTIL VIVIENDA</b>	<b>64,42</b>
SUP. ÚTIL INC. TERRAZA	88,30
<b>SUP. CONSTRUIDA TERRAZA</b>	<b>26,80</b>
<b>SUP. CONSTRUIDA PROPIA</b>	<b>76,50</b>
<b>SUP. C. PROPIA MÁS TERRAZA</b>	<b>103,30</b>
SUP. UTIL DECRETO 218/05	70,86
<b>SUP. CONSTRUIDA DECRETO 218/05</b>	<b>99,24</b>

Nota: la **SUP CONSTRUIDA DECRETO 218/05** incluye la parte proporcional de zonas comunes más el 50 % de la terraza con el límite del 10% de la superficie de vivienda.

