


Documento informativo sin carácter contractual. El mobiliario y la decoración no están incluidos en el precio. Este plano puede sufrir modificaciones por razones técnicas, jurídicas o normativa durante la elaboración del proyecto o la ejecución de la obra. Toda la información relativa al R.D. 515/89 y 218/2005 se encuentran a disposición del cliente en nuestras oficinas.

Vivienda tipo 1V2

Portal 2-3

Planta tipo Puerta A

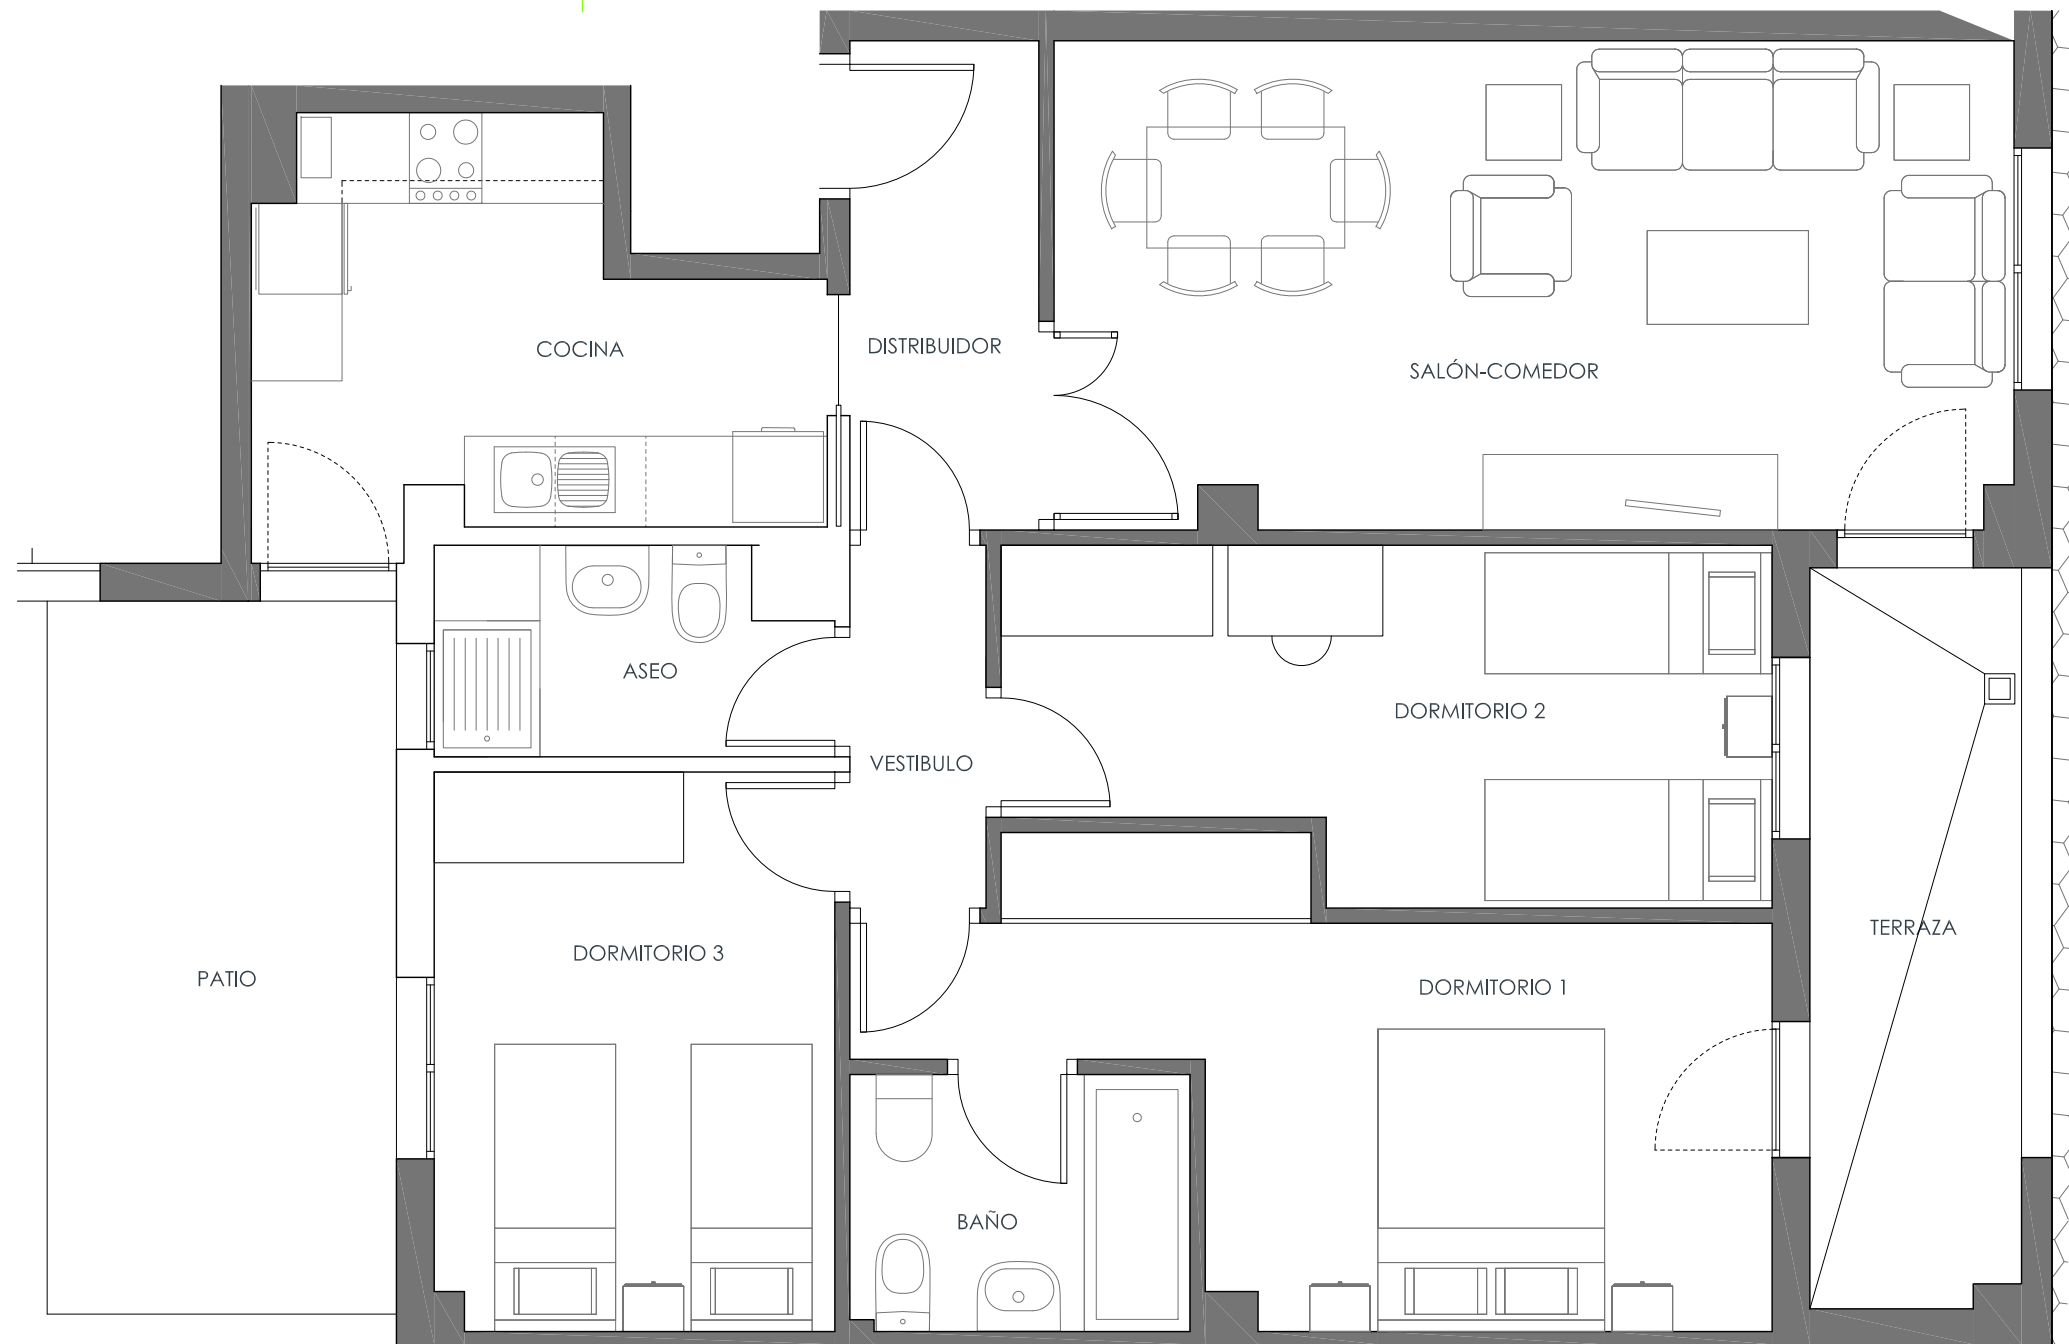

SUP. ÚTIL TERRAZA	6,81
SUP. UTIL. PATIO	10,89
SUP. ÚTIL VIVIENDA	76,59
SUP. ÚTIL INC. TERRAZA	83,40
SUP. CONSTRUIDA TERRAZA MÁS PATIO	20,05
SUP. CONSTRUIDA PROPIA	87,74
SUP. C. PROPIA MÁS TERRAZA MÁS PATIO	107,79
SUP. UTIL DECRETO 218/05	80,00
SUP. CONSTRUIDA DECRETO 218/05	113,82

Nota: la **SUP CONSTRUIDA DECRETO 218/05** incluye la parte proporcional de zonas comunes más el 50 % de la terraza con el límite del 10% de la superficie de vivienda.

SALÓN COMEDOR	20,36
VESTÍBULO	4,04
COCINA	8,76
DISTRIBUIDOR	2,16
DORMITORIO 1	13,37
DORMITORIO 2	10,95
DORMITORIO 3	9,71
BAÑO	3,81
ASEO	3,43

