


Documento informativo sin carácter contractual. El mobiliario y la decoración no están incluidos en el precio. Este plano puede sufrir modificaciones por razones técnicas, jurídicas o normativa durante la elaboración del proyecto o la ejecución de la obra. Toda la información relativa al R.D. 515/89 y 218/2005 se encuentran a disposición del cliente en nuestras oficinas.

**Vivienda tipo 1V3**

Portal 4

**Planta tipo Puertas D**

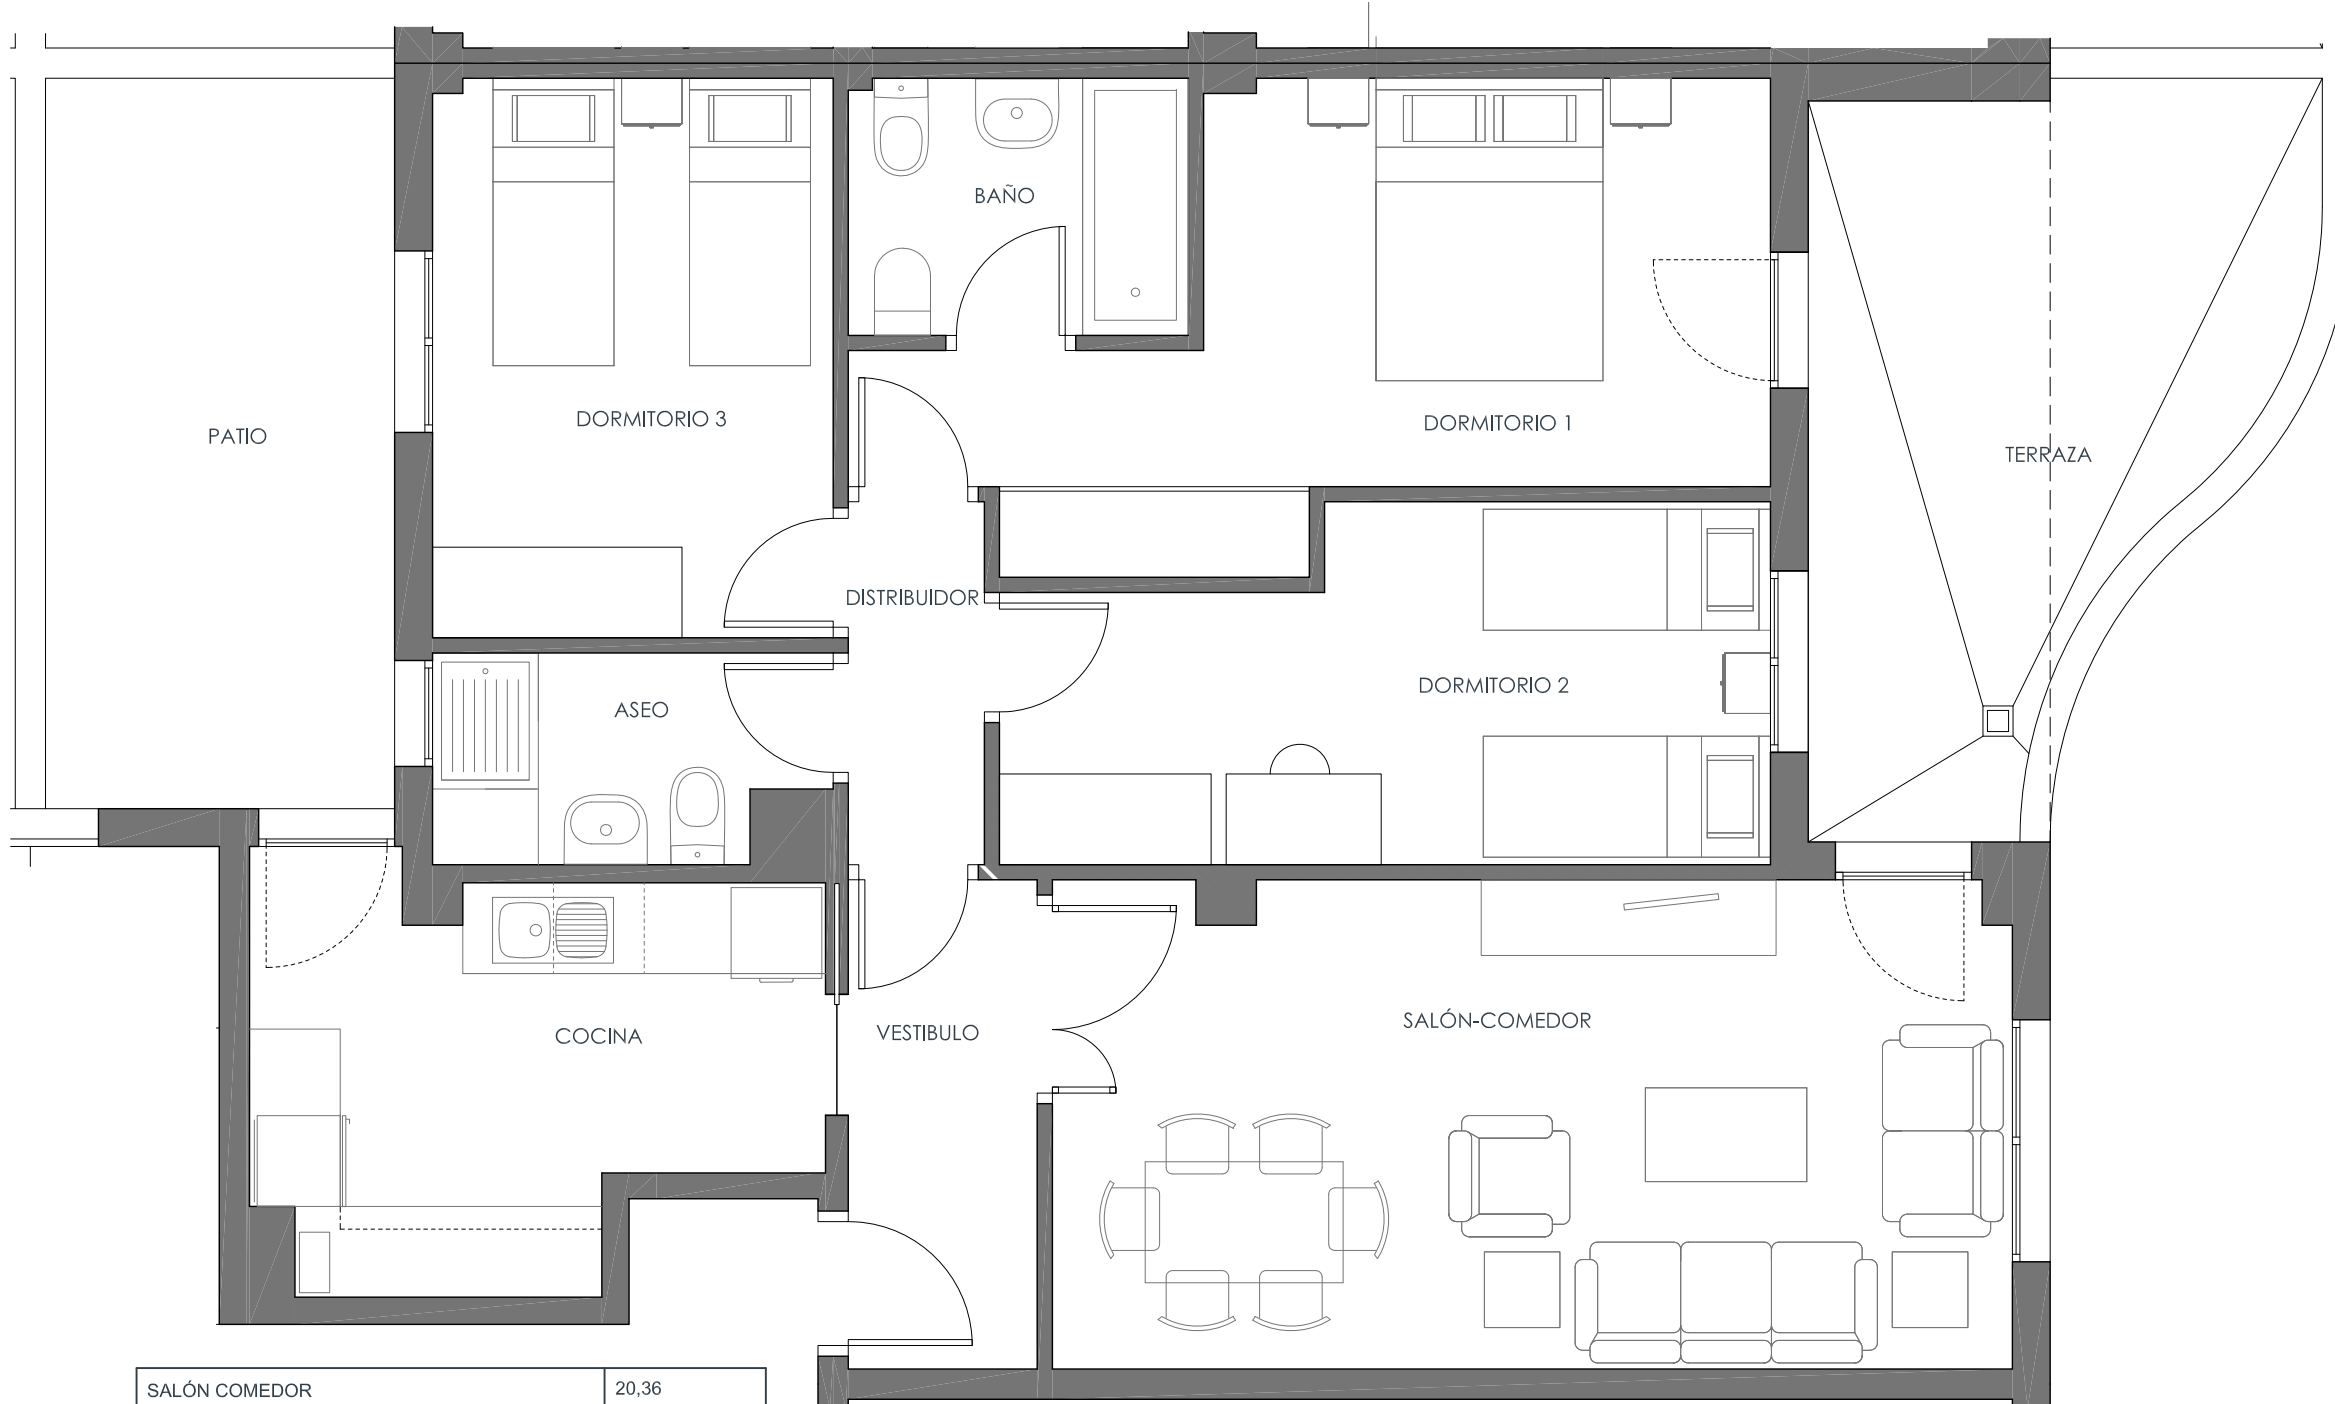

SUP. ÚTIL TERRAZA	12,60
SUP. ÚTIL PATIO	11,14
SUP. ÚTIL VIVIENDA	<b>76,72</b>
SUP. ÚTIL INC. TERRAZA	89,32
<b>SUP. CONSTRUIDA TERRAZA MÁS PATIO</b>	<b>26,18</b>
<b>SUP. CONSTRUIDA PROPIA</b>	<b>88,27</b>
<b>SUP. C. PROPIA MÁS TERRAZA MÁS PATIO</b>	<b>114,45</b>
SUP. UTIL DECRETO 218/05	83,02
<b>SUP. CONSTRUIDA DECRETO 218/05</b>	<b>114,51</b>

Nota: la **SUP CONSTRUIDA DECRETO 218/05** incluye la parte proporcional de zonas comunes más el 50 % de la terraza con el límite del 10% de la superficie de vivienda.

SALÓN COMEDOR	20,36
VESTIBULO	4,04
COCINA	8,76
DISTRIBUIDOR	2,16
DORMITORIO 1	13,43
DORMITORIO 2	10,95
DORMITORIO 3	9,78
BAÑO	3,81
ASEO	3,43

