


Documento informativo sin carácter contractual. El mobiliario y la decoración no están incluidos en el precio. Este plano puede sufrir modificaciones por razones técnicas, jurídicas o normativa durante la elaboración del proyecto o la ejecución de la obra. Toda la información relativa al R.D. 515/89 y 218/2005 se encuentran a disposición del cliente en nuestras oficinas.

Vivienda tipo 1V5

Portal 2-3-4

Planta tipo Puerta D

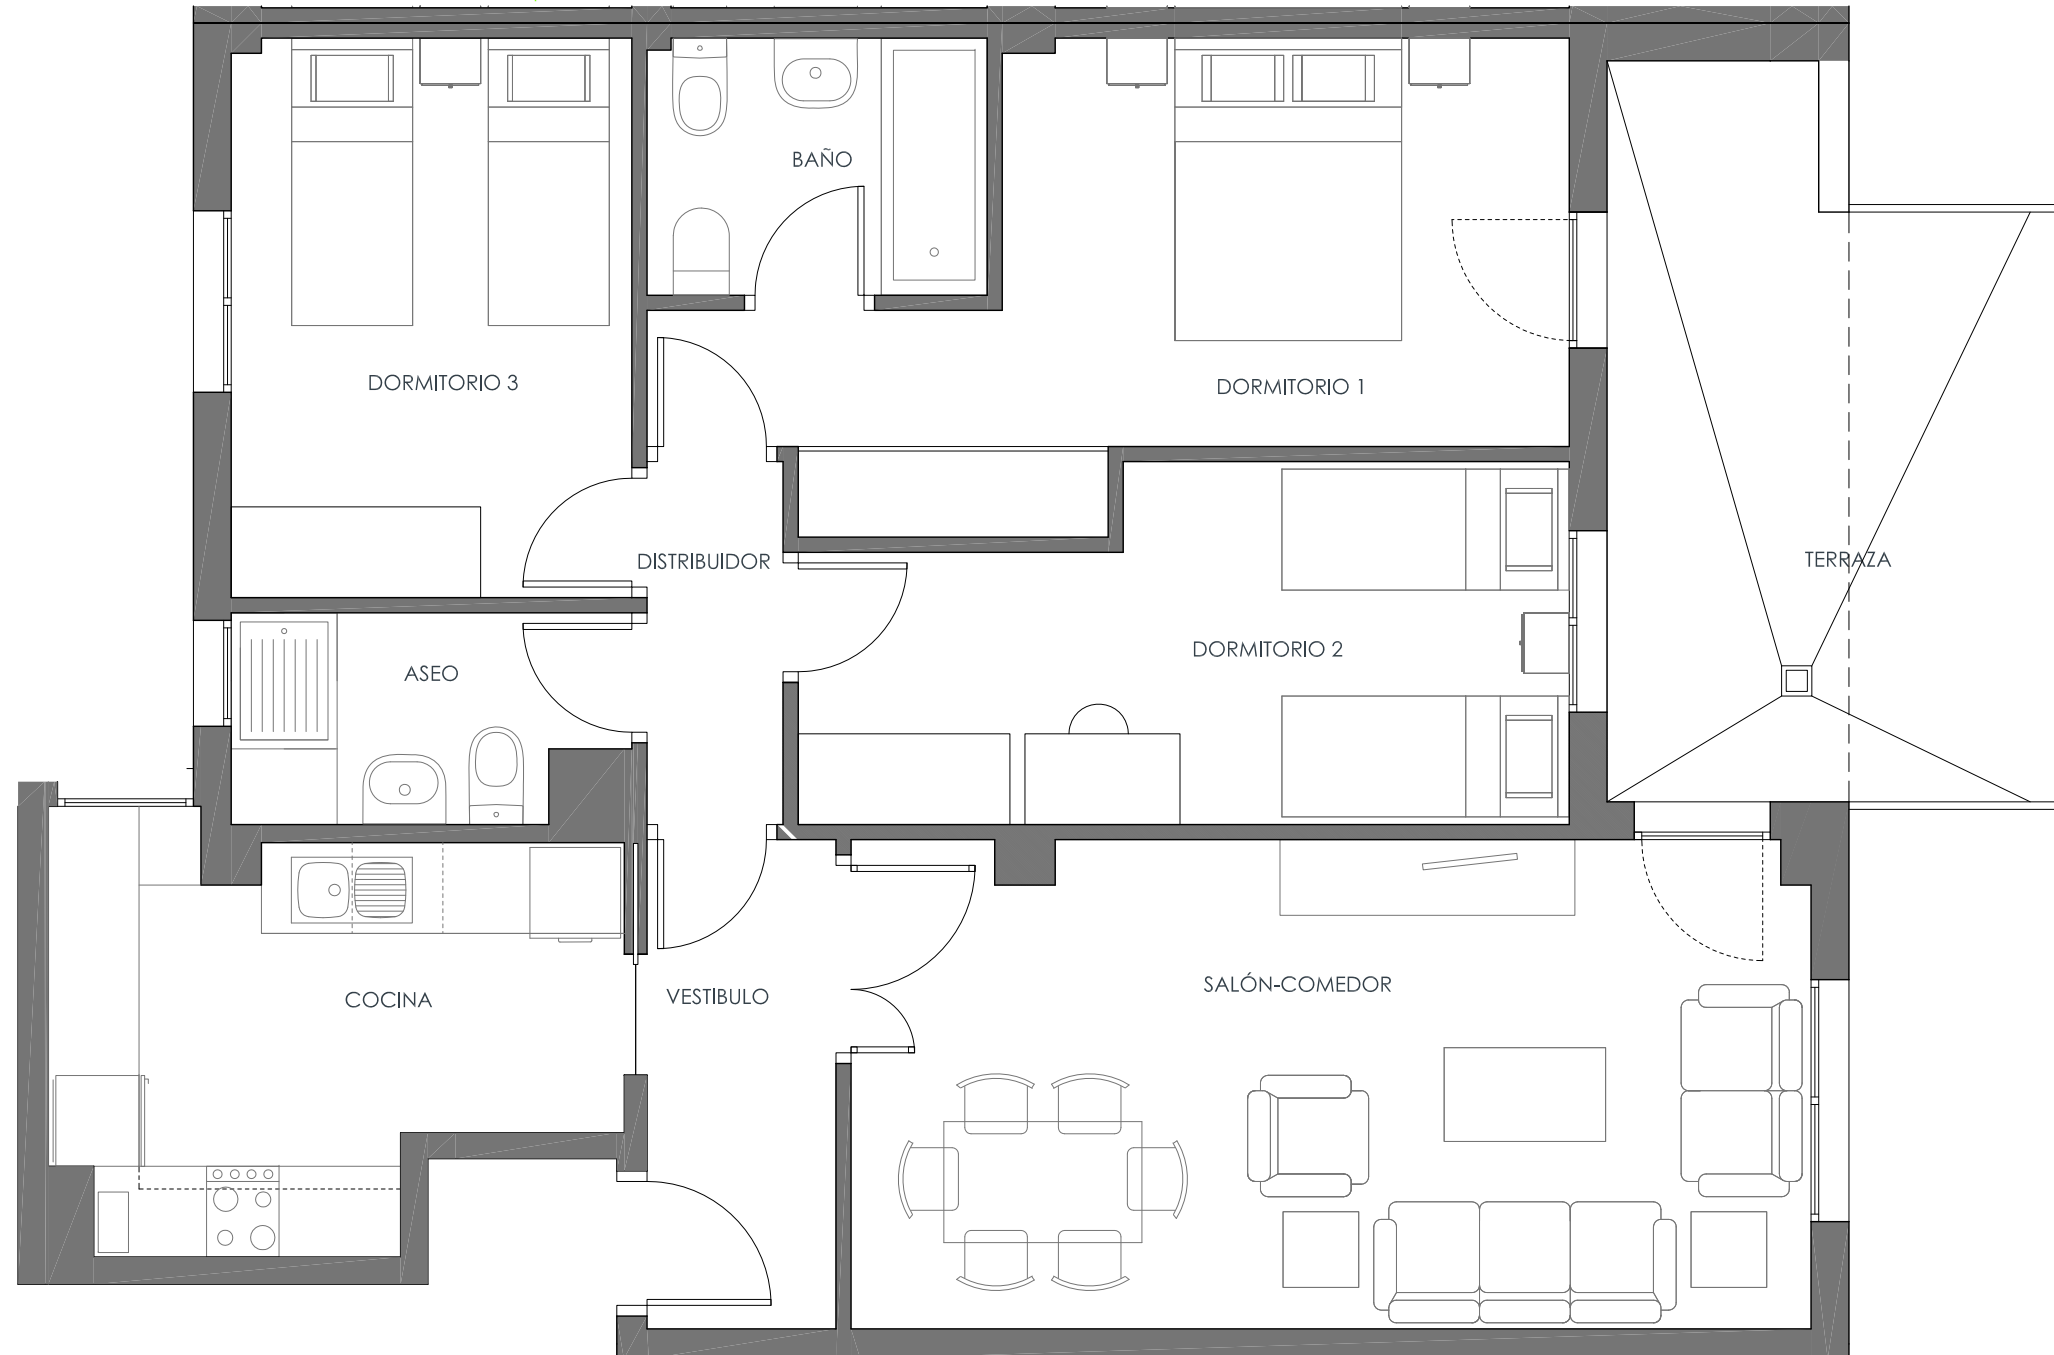

SALÓN COMEDOR	20,36
VESTIBULO	4,04
COCINA	9,17
DISTRIBUIDOR	2,16
DORMITORIO 1	13,43
DORMITORIO 2	10,95
DORMITORIO 3	9,78
BAÑO	3,81
ASEO	3,43

SUP. ÚTIL TERRAZA	13,29
SUP. ÚTIL VIVIENDA	77,13
SUP. ÚTIL INC. TERRAZA	90,42
SUP. CONSTRUIDA TERRAZA	14,24
SUP. CONSTRUIDA PROPIA	88,27
SUP. C. PROPIA MÁS TERRAZA	102,51
SUP. UTIL DECRETO 218/05	83,78
SUP. CONSTRUIDA DECRETO 218/05	112,81

Nota: la **SUP CONSTRUIDA DECRETO 218/05** incluye la parte proporcional de zonas comunes más el 50 % de la terraza con el límite del 10% de la superficie de vivienda.

