


Vivienda tipo 2

Portal 2-3

Planta tipo Puerta B

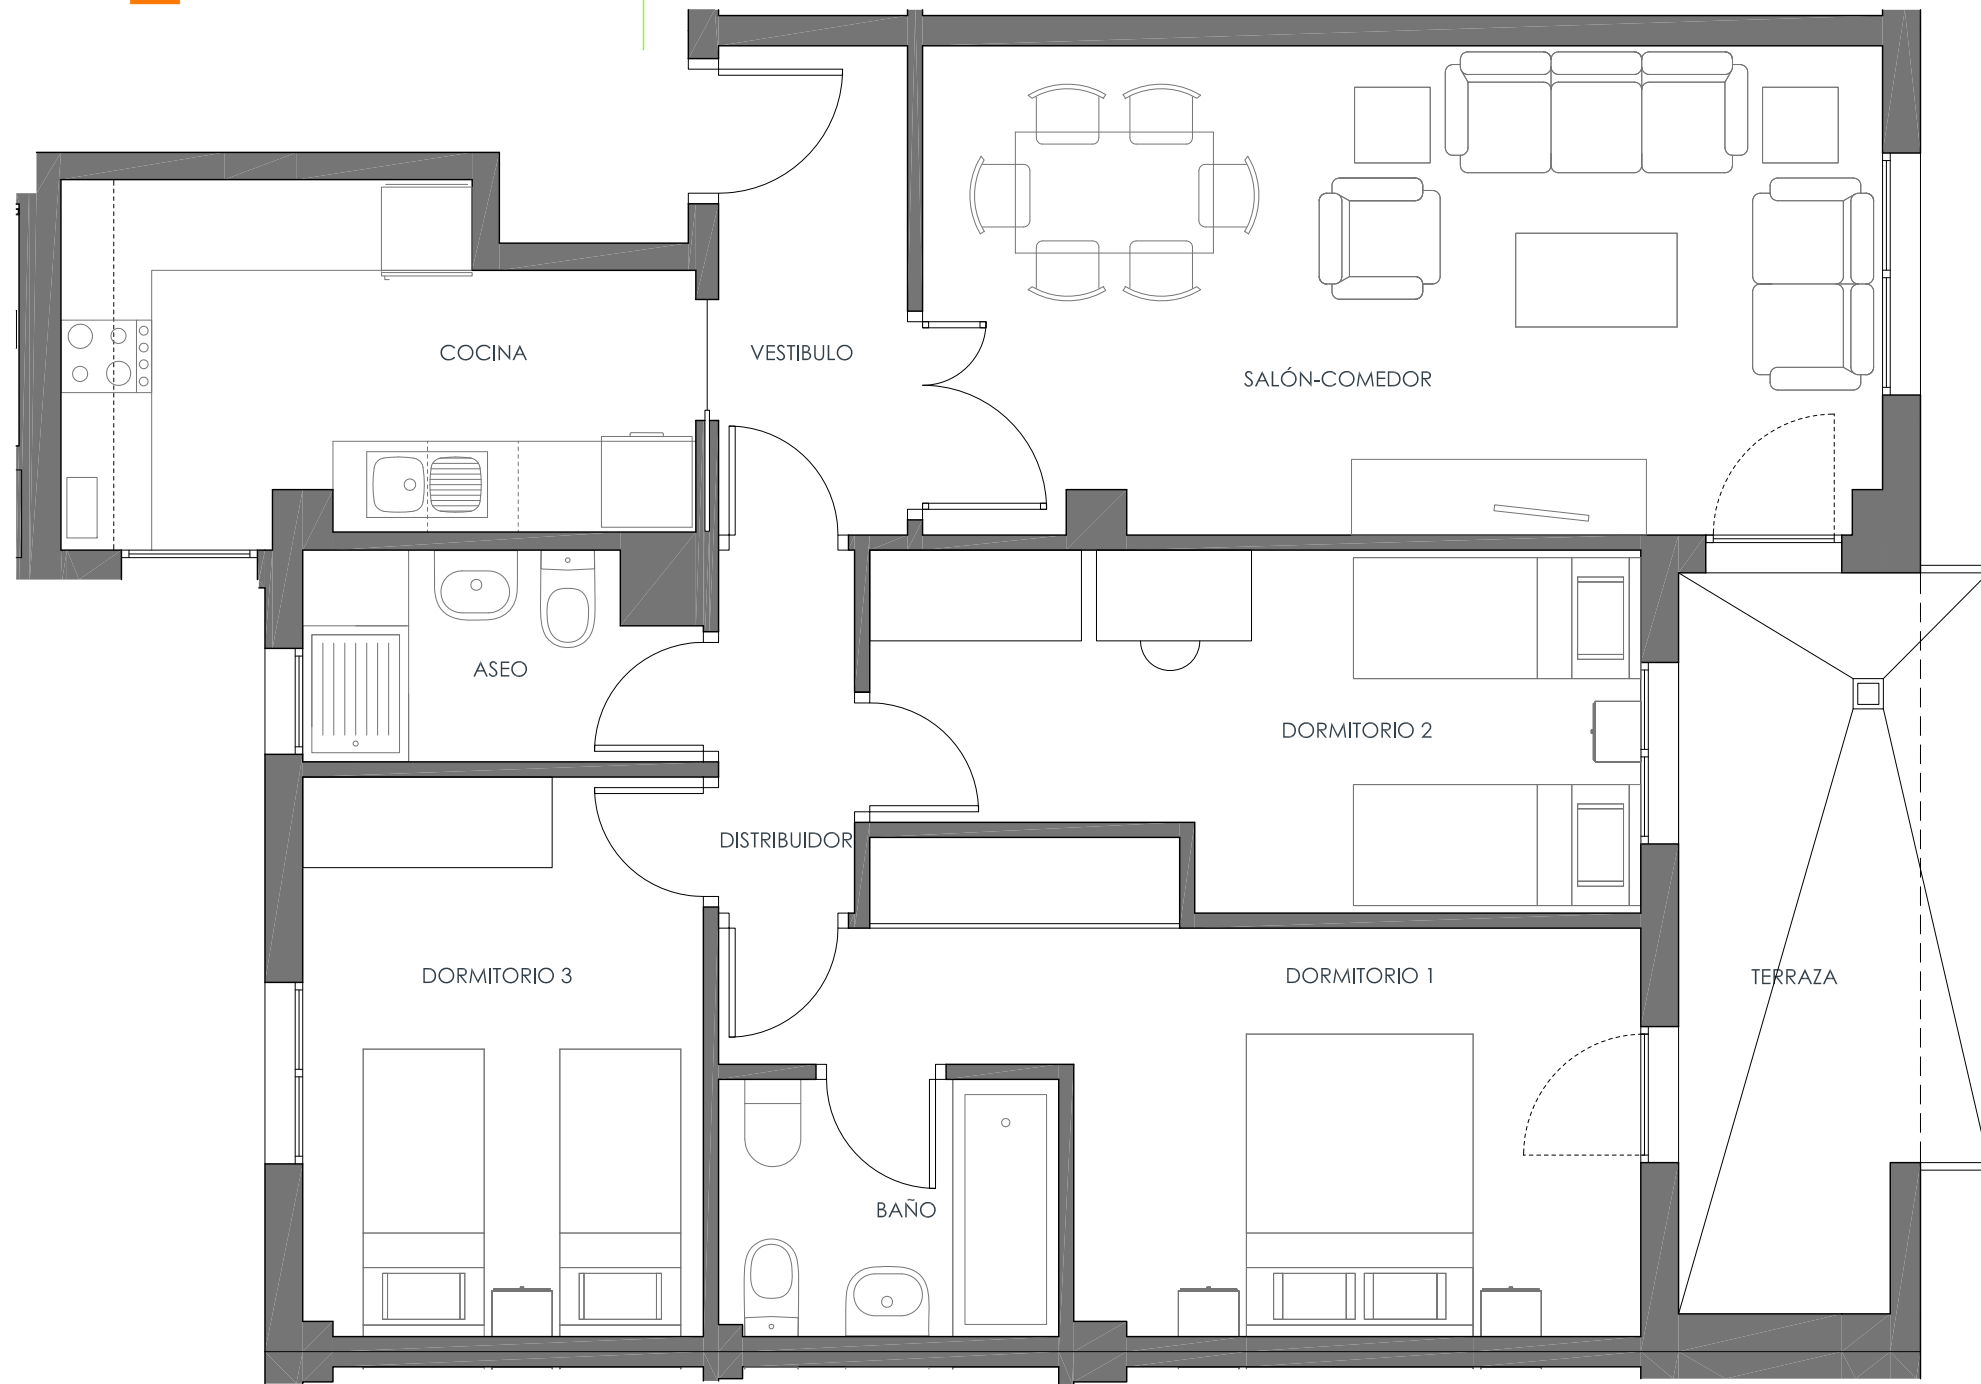

SUP. ÚTIL TERRAZA	9,39
SUP. ÚTIL VIVIENDA	76,91
SUP. ÚTIL INC. TERRAZA	86,30
SUP. CONSTRUIDA TERRAZA	10,24
SUP. CONSTRUIDA PROPIA	88,32
SUP. C. PROPIA MÁS TERRAZA	98,56
SUP. UTIL DECRETO 218/05	81,61
SUP. CONSTRUIDA DECRETO 218/05	110,87

Nota: la **SUP CONSTRUIDA DECRETO 218/05** incluye la parte proporcional de zonas comunes más el 50 % de la terraza con el límite del 10% de la superficie de vivienda.

SALÓN COMEDOR	20,36
VESTÍBULO	4,04
COCINA	8,95
DISTRIBUIDOR	2,16
DORMITORIO 1	13,43
DORMITORIO 2	10,95
DORMITORIO 3	9,78
BAÑO	3,81
ASEO	3,43

