

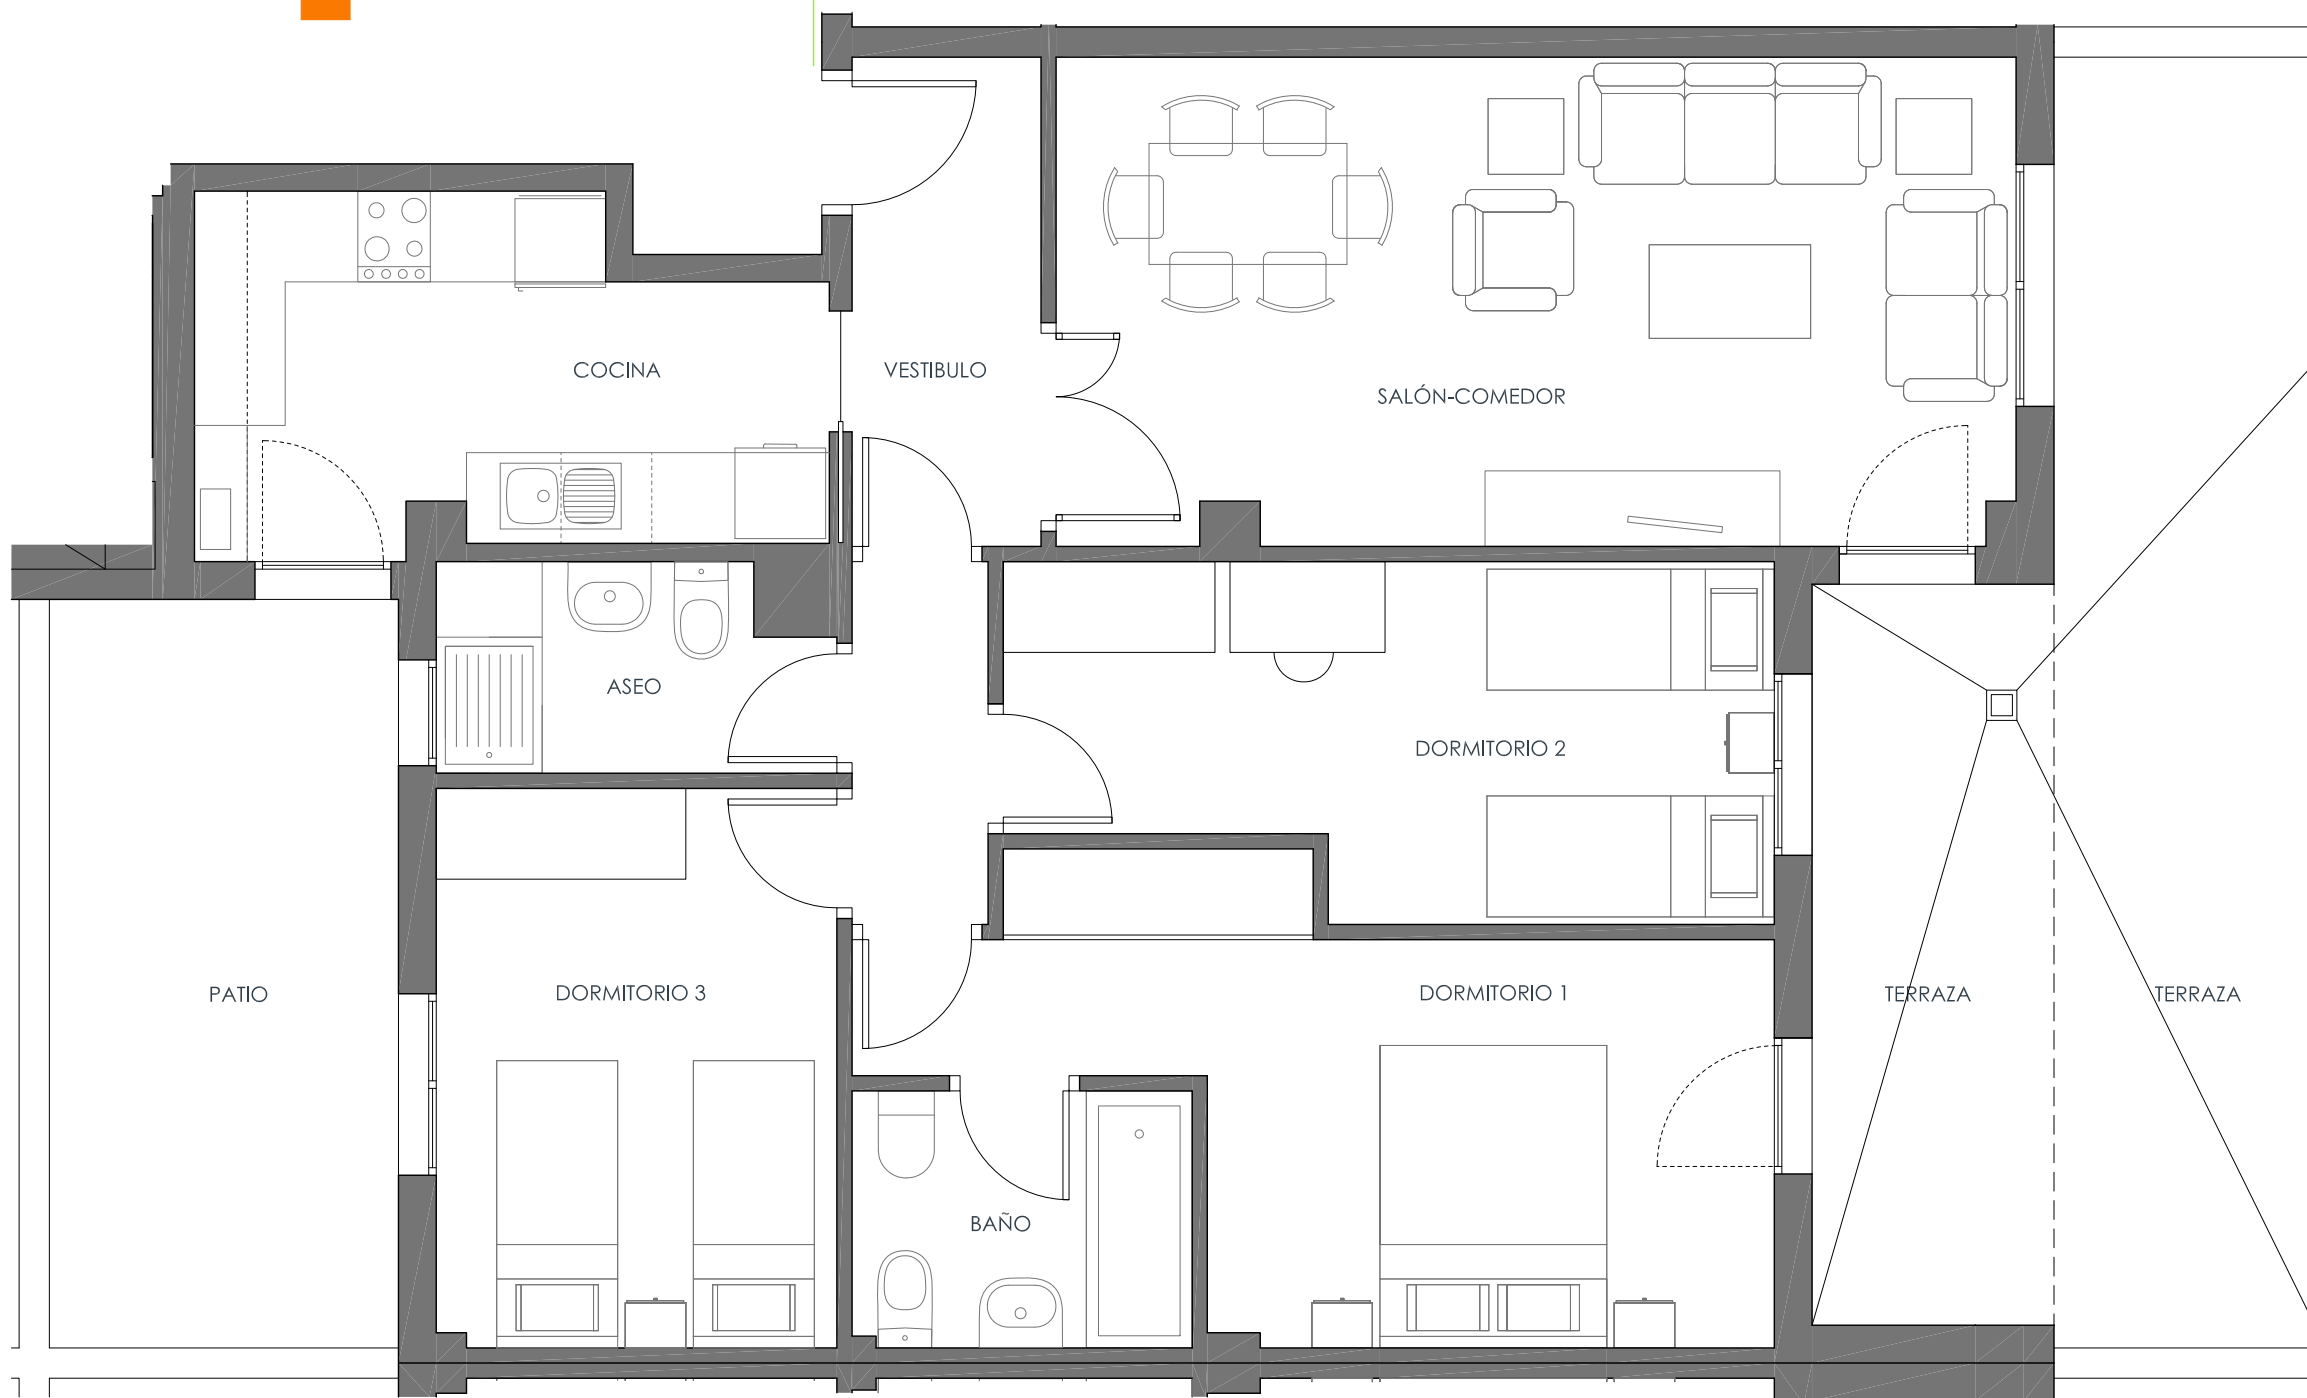


Documento informativo sin carácter contractual. El mobiliario y la decoración no están incluidos en el precio. Este plano puede sufrir modificaciones por razones técnicas, jurídicas o normativa durante la elaboración del proyecto o la ejecución de la obra. Toda la información relativa al R.D. 515/89 y 218/2005 se encuentran a disposición del cliente en nuestras oficinas.

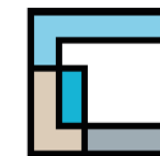

SALÓN COMEDOR	20,36
VESTIBULO	4,04
COCINA	8,95
DISTRIBUIDOR	2,16
DORMITORIO 1	13,43
DORMITORIO 2	10,95
DORMITORIO 3	9,78
BAÑO	3,81
ASEO	3,43

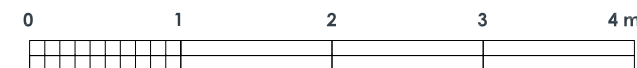

Vivienda tipo 2V1

Portal 2 y 3

Planta tipo Puerta C

SUP. ÚTIL TERRAZA	23,18
SUP. ÚTIL PATIO	11,14
SUP. ÚTIL VIVIENDA	76,91
SUP. ÚTIL INC. TERRAZA	100,09
SUP. CONSTRUIDA TERRAZA MÁS PATIO	37,55
SUP. CONSTRUIDA PROPIA	88,32
SUP. C. PROPIA MÁS TERRAZA MÁS PATIO	125,87
SUP. UTIL DECRETO 218/05	84,60
SUP. CONSTRUIDA DECRETO 218/05	114,58

Nota: la **SUP CONSTRUIDA DECRETO 218/05** incluye la parte proporcional de zonas comunes más el 50 % de la terraza con el límite del 10% de la superficie de vivienda.

