


Vivienda tipo 2 V3

Portal 3

Planta tipo Puerta B

SUP. ÚTIL TERRAZA	9,39
SUP. ÚTIL PATIO	11,14
SUP. ÚTIL VIVIENDA	76,91
SUP. ÚTIL INC. TERRAZA	86,30
SUP. CONSTRUIDA TERRAZA MÁS PATIO	22,41
SUP. CONSTRUIDA PROPIA	88,32
SUP. C. PROPIA MÁS TERRAZA MÁS PATIO	110,73
SUP. UTIL DECRETO 218/05	81,61
SUP. CONSTRUIDA DECRETO 218/05	114,58

Nota: la **SUP CONSTRUIDA DECRETO 218/05** incluye la parte proporcional de zonas comunes más el 50 % de la terraza con el límite del 10% de la superficie de vivienda.

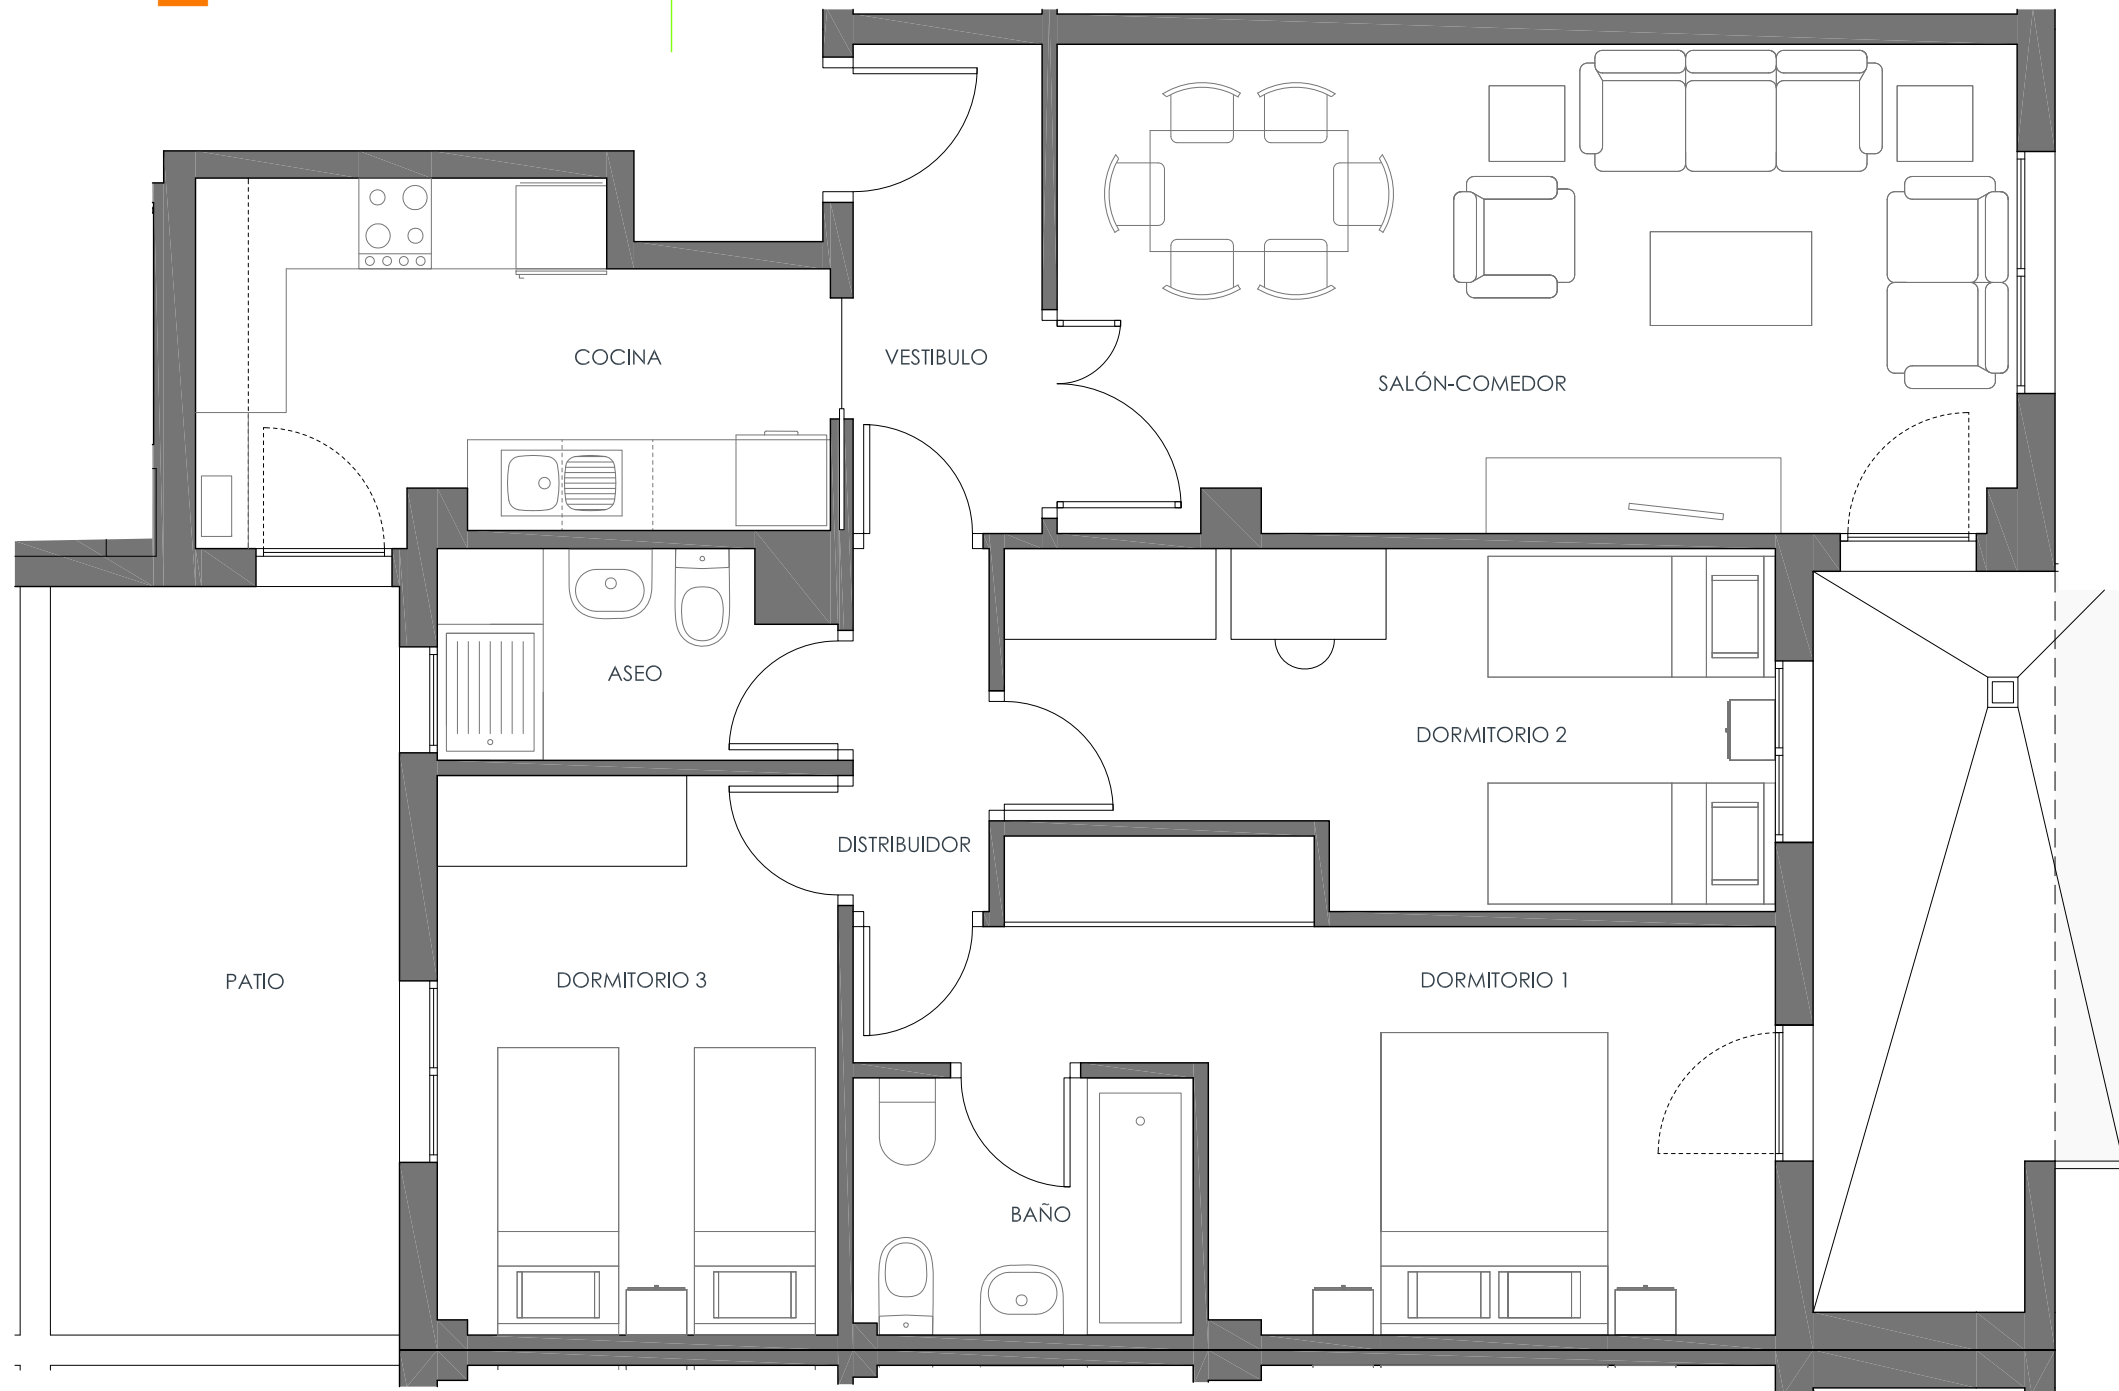

SALÓN COMEDOR	20,36
VESTIBULO	4,04
COCINA	8,95
DISTRIBUIDOR	2,16
DORMITORIO 1	13,43
DORMITORIO 2	10,95
DORMITORIO 3	9,78
BAÑO	3,81
ASEO	3,43

