


Documento informativo sin carácter contractual. El mobiliario y la decoración no están incluidos en el precio. Este plano puede sufrir modificaciones por razones técnicas, jurídicas o normativa durante la elaboración del proyecto o la ejecución de la obra. Toda la información relativa al R.D. 515/89 y 218/2005 se encuentran a disposición del cliente en nuestras oficinas.

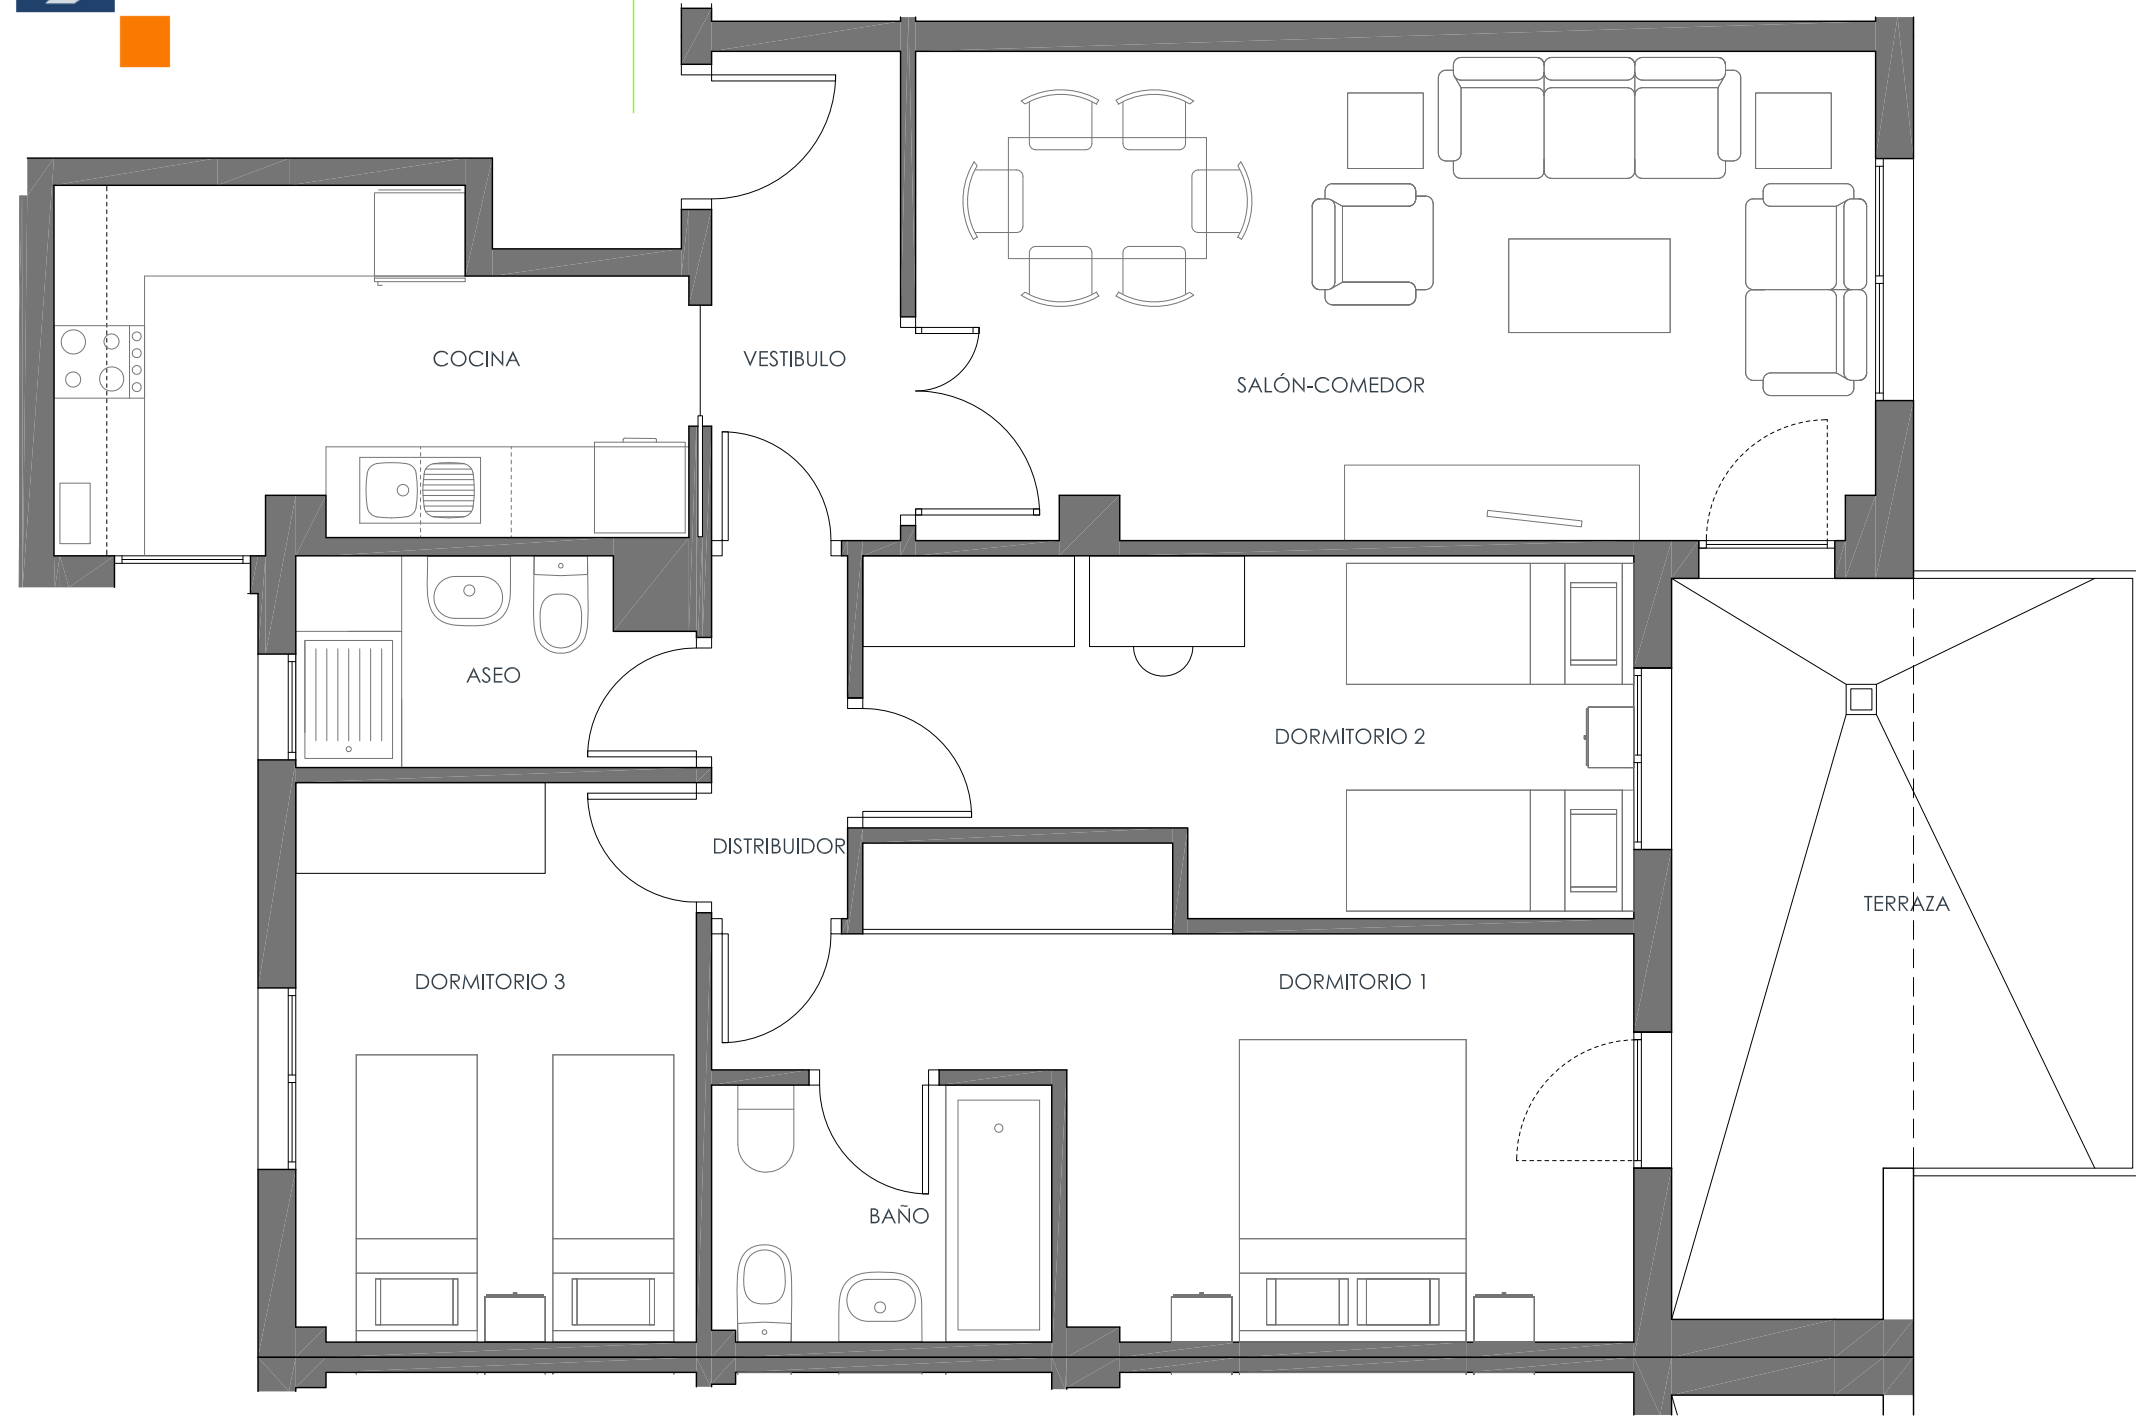

SUP. ÚTIL TERRAZA	13,29
<b>SUP. ÚTIL VIVIENDA</b>	<b>76,91</b>
SUP. ÚTIL INC. TERRAZA	90,20
<b>SUP. CONSTRUIDA TERRAZA</b>	<b>14,24</b>
<b>SUP. CONSTRUIDA PROPIA</b>	<b>88,32</b>
<b>SUP. C. PROPIA MÁS TERRAZA</b>	<b>102,56</b>
SUP. UTIL DECRETO 218/05	83,56
<b>SUP. CONSTRUIDA DECRETO 218/05</b>	<b>112,87</b>

Nota: la **SUP CONSTRUIDA DECRETO 218/05** incluye la parte proporcional de zonas comunes más el 50 % de la terraza con el límite del 10% de la superficie de vivienda.

SALÓN COMEDOR	20,36
VESTÍBULO	4,04
COCINA	8,95
DISTRIBUIDOR	2,16
DORMITORIO 1	13,43
DORMITORIO 2	10,95
DORMITORIO 3	9,78
BAÑO	3,81
ASEO	3,43

