


Documento informativo sin carácter contractual. El mobiliario y la decoración no están incluidos en el precio. Este plano puede sufrir modificaciones por razones técnicas, jurídicas o normativa durante la elaboración del proyecto o la ejecución de la obra. Toda la información relativa al R.D. 515/89 y 218/2005 se encuentran a disposición del cliente en nuestras oficinas.

Vivienda tipo 3V1

Portal 1

Planta tipo Puerta D

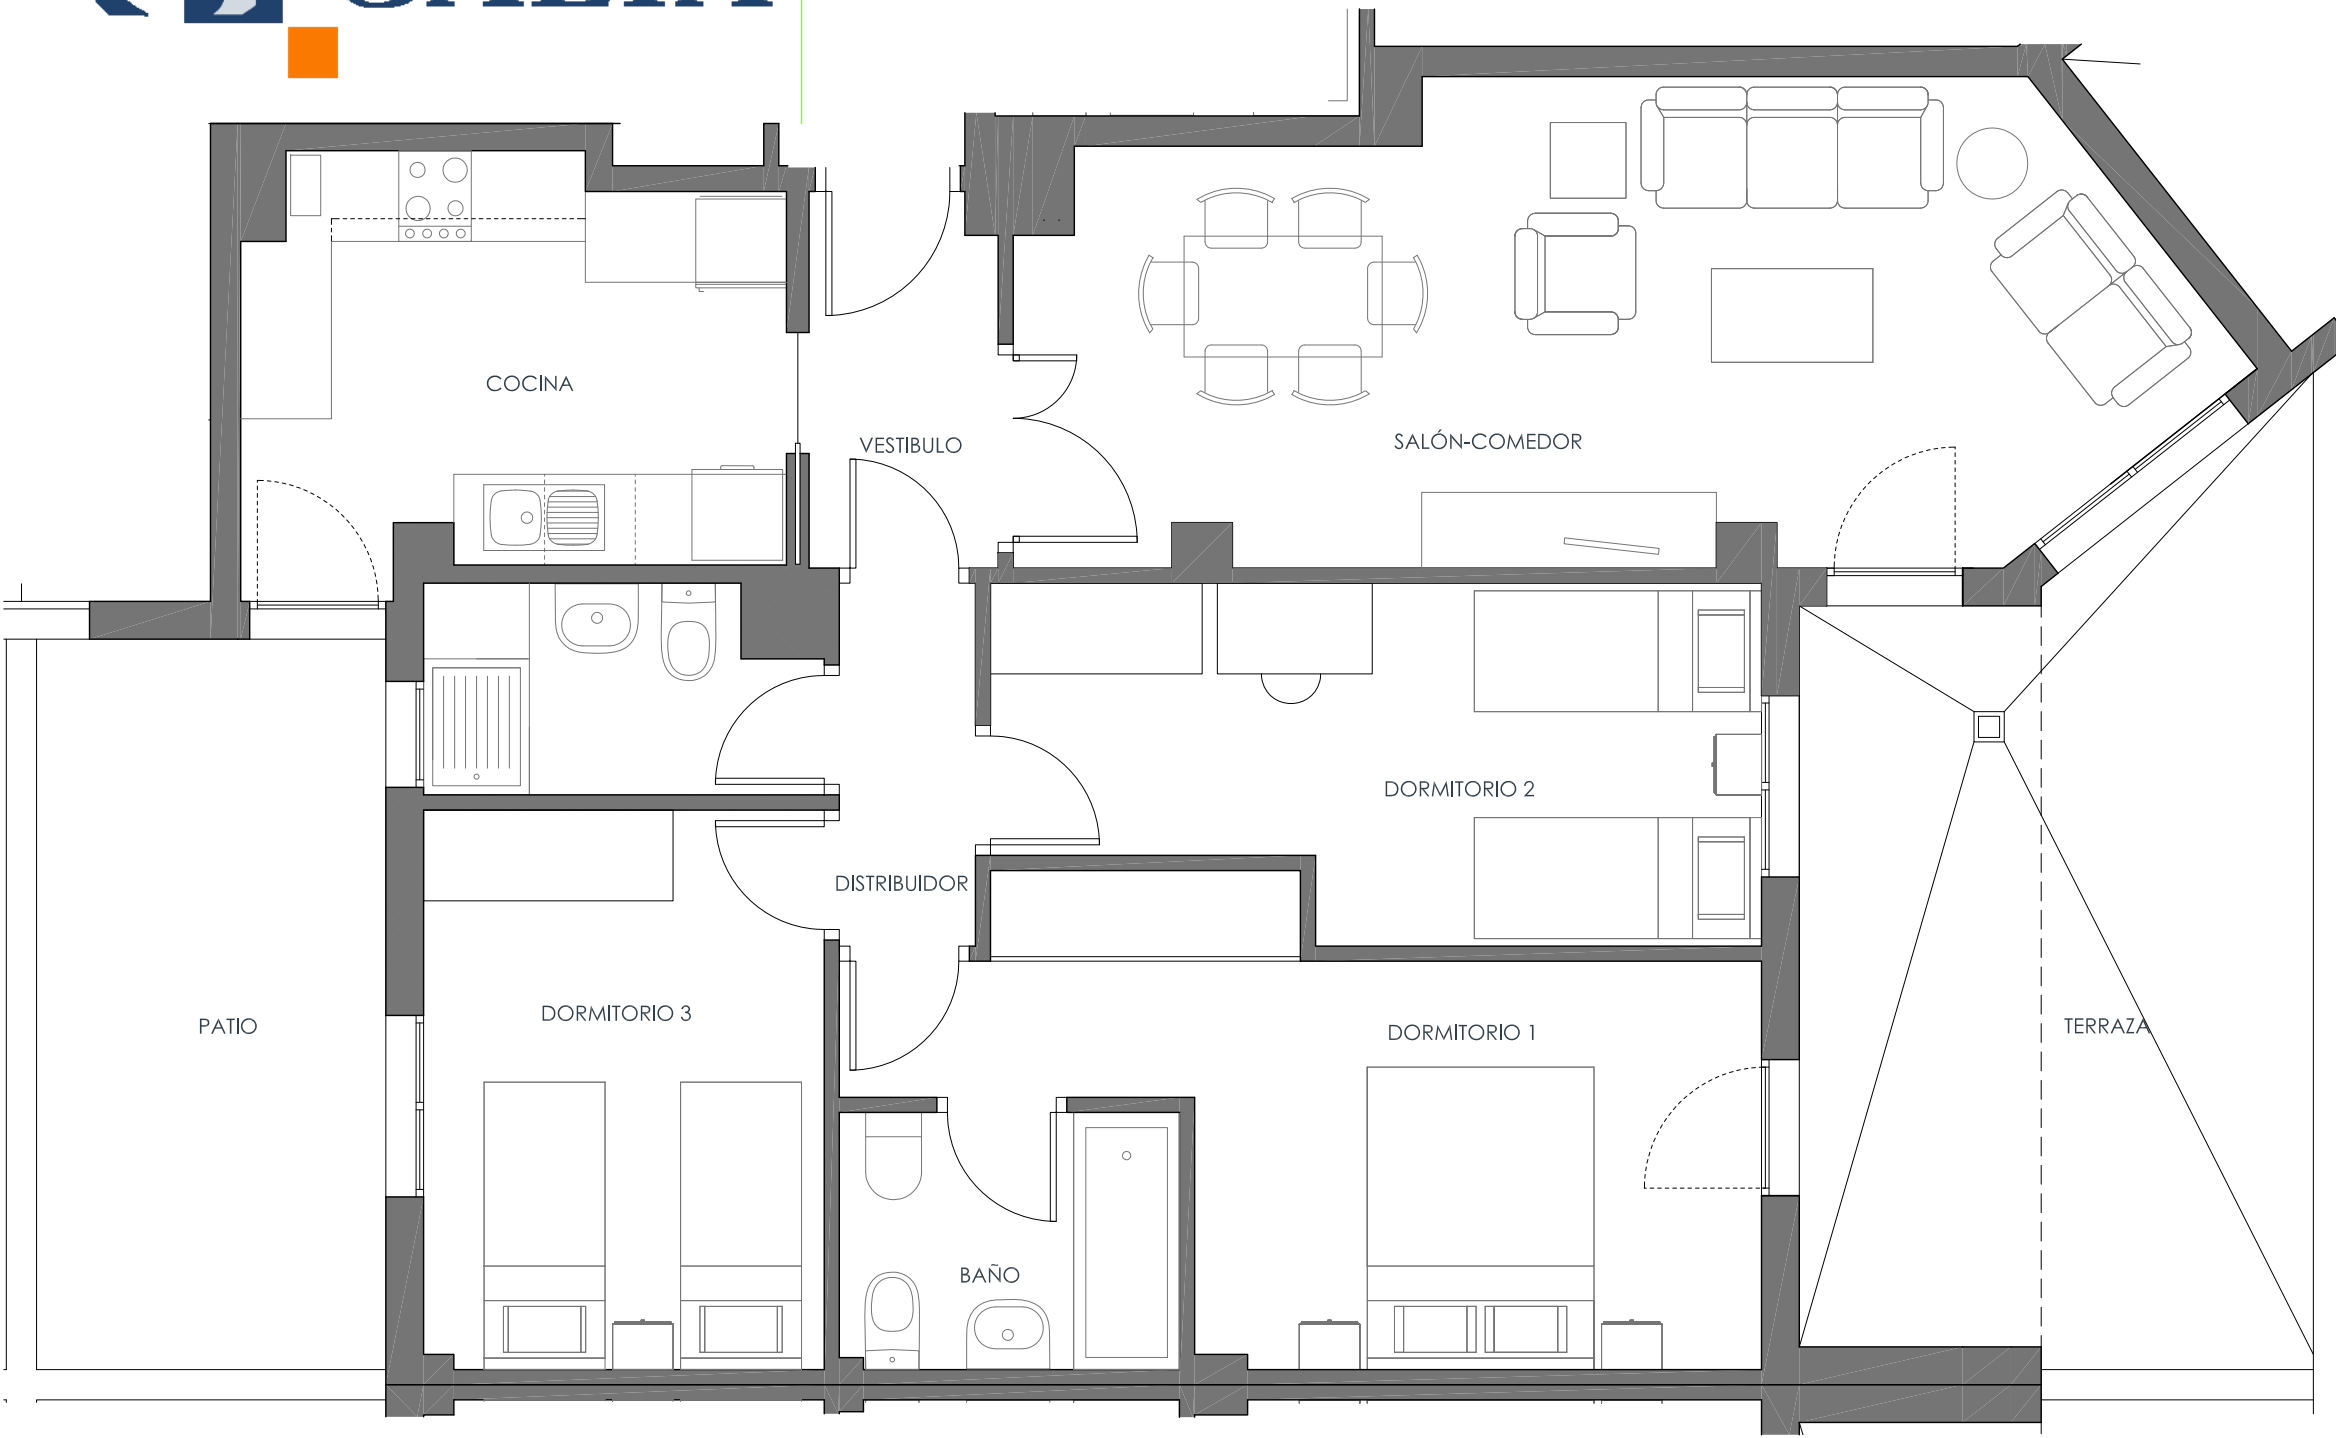

SUP. ÚTIL TERRAZA	18,43
SUP. ÚTIL PATIO	11,14
SUP. ÚTIL VIVIENDA	78,54
SUP. ÚTIL INC. TERRAZA	96,97
SUP. CONSTRUIDA TERRAZA MÁS PATIO	31,74
SUP. CONSTRUIDA PROPIA	89,79
SUP. C. PROPIA MÁS TERRAZA MÁS PATIO	121,53
SUP. UTIL DECRETO 218/05	86,39
SUP. CONSTRUIDA DECRETO 218/05	116,48

Nota: la **SUP CONSTRUIDA DECRETO 218/05** incluye la parte proporcional de zonas comunes más el 50 % de la terraza con el límite del 10% de la superficie de vivienda.

SALÓN COMEDOR	22,45
VESTÍBULO	3,05
COCINA	9,48
DISTRIBUIDOR	2,16
DORMITORIO 1	13,43
DORMITORIO 2	10,95
DORMITORIO 3	9,78
BAÑO	3,81
ASEO	3,43

