


Vivienda tipo 3V2

Portal 1

Planta tipo Puerta A

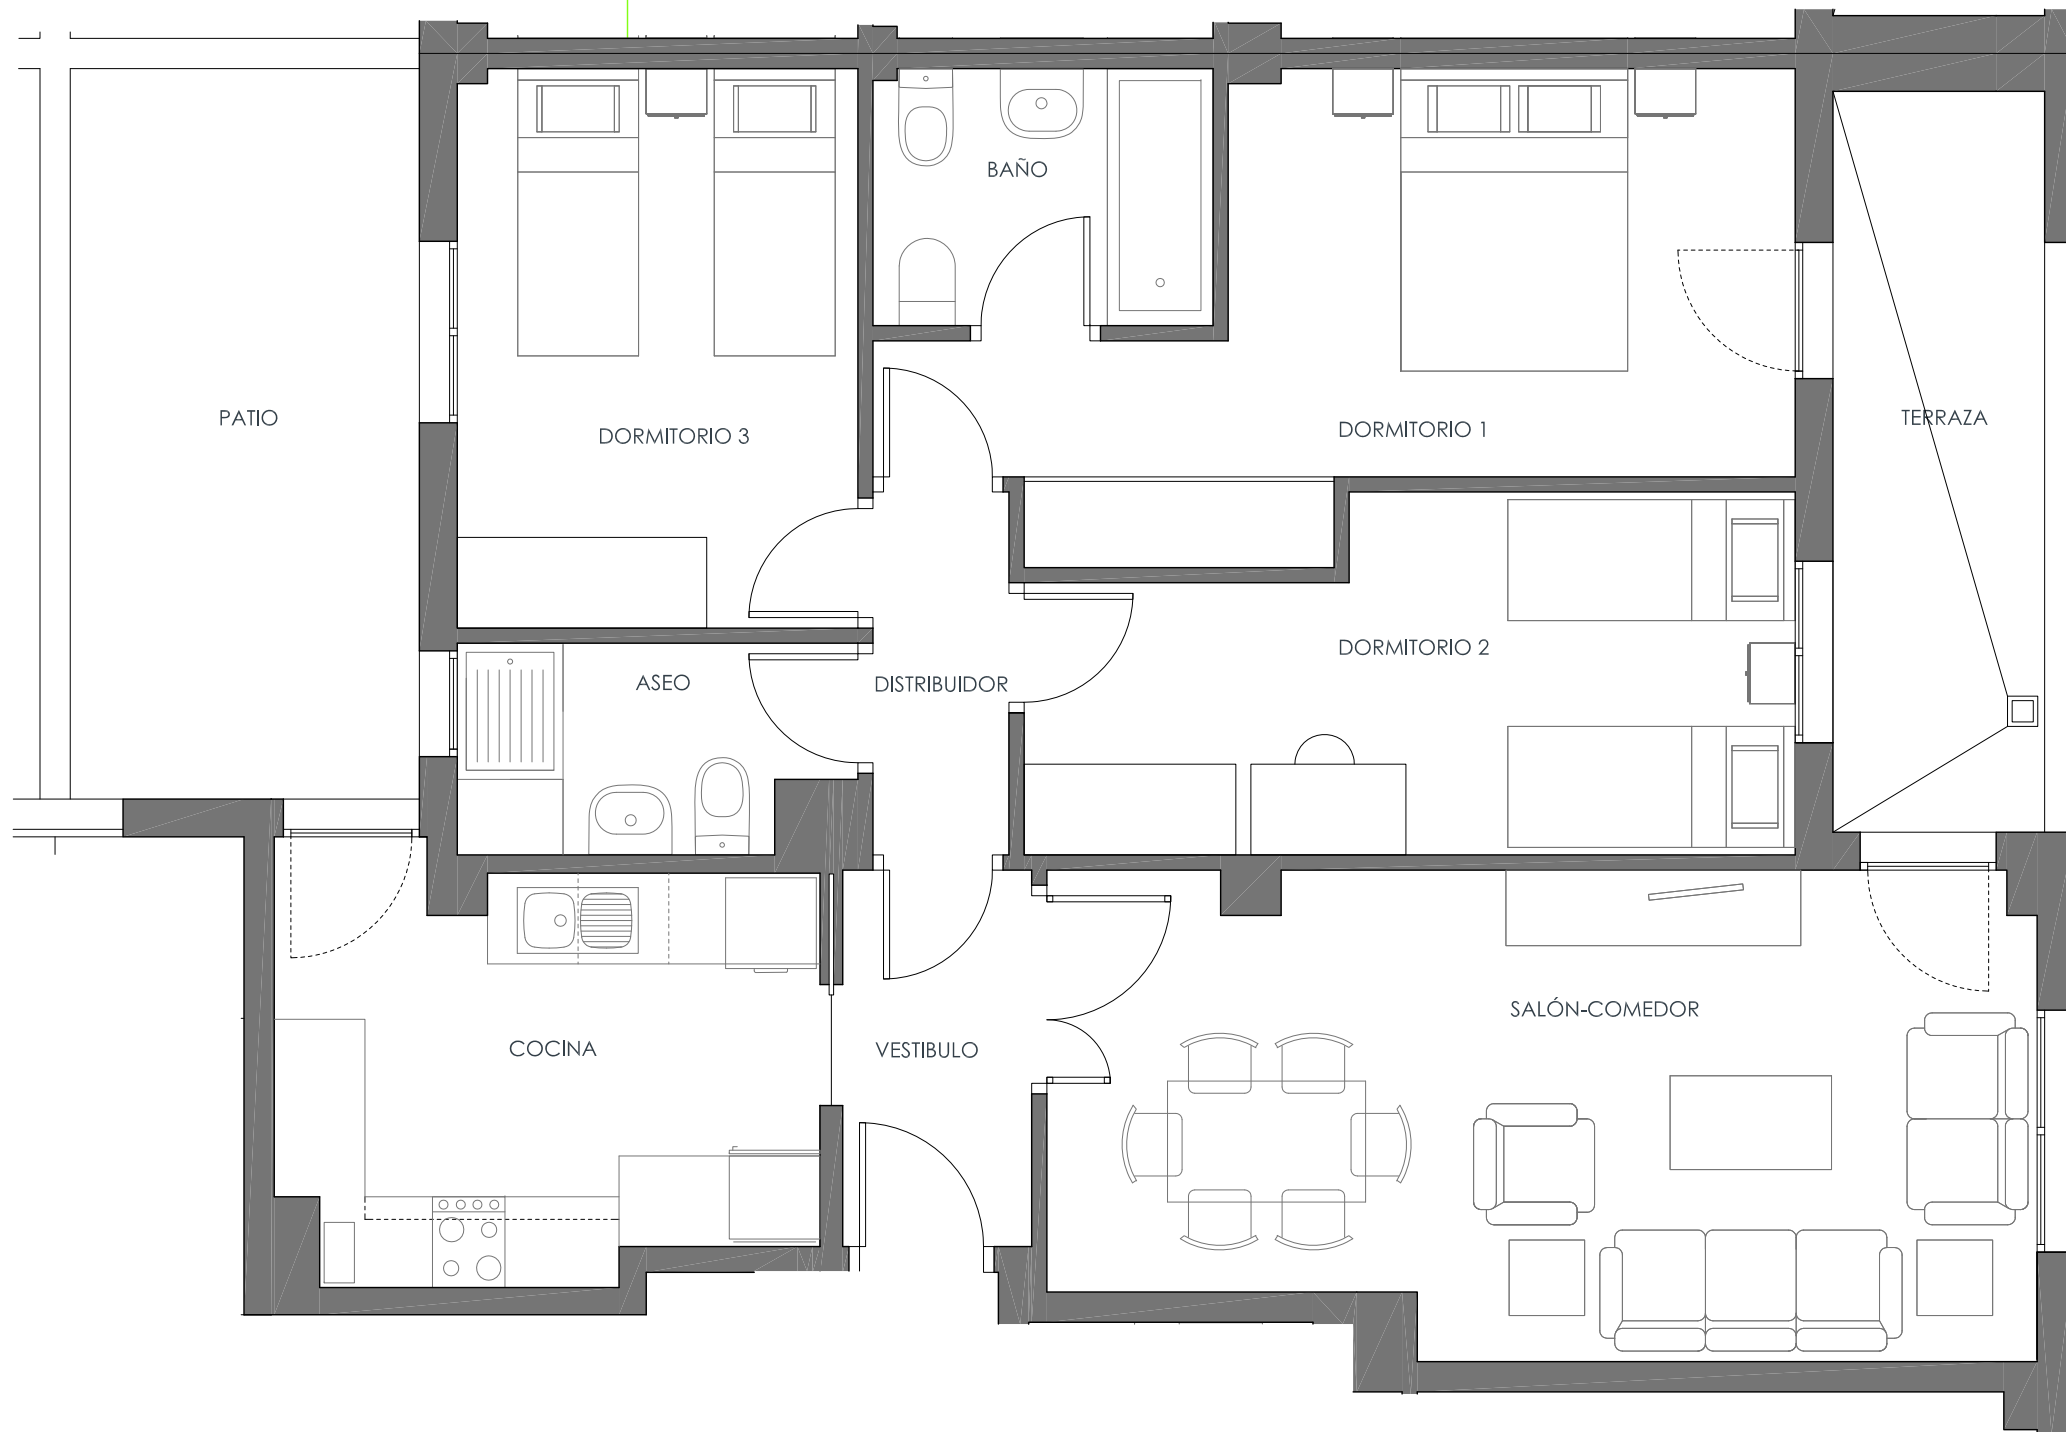

SALÓN COMEDOR	19,98
VESTÍBULO	3,11
COCINA	9,48
DISTRIBUIDOR	2,16
DORMITORIO 1	13,43
DORMITORIO 2	10,95
DORMITORIO 3	9,78
BAÑO	3,81
ASEO	3,43

SUP. ÚTIL TERRAZA	6,86
SUP. ÚTIL PATIO	11,14
SUP. ÚTIL VIVIENDA	76,13
SUP. ÚTIL INC. TERRAZA	82,99
SUP. CONSTRUIDA TERRAZA MÁS PATIO	20,12
SUP. CONSTRUIDA PROPIA	87,18
SUP. C. PROPIA MÁS TERRAZA	107,30
SUP. UTIL DECRETO 218/05	81,70
SUP. CONSTRUIDA DECRETO 218/05	113,10

Nota: la **SUP CONSTRUIDA DECRETO 218/05** incluye la parte proporcional de zonas comunes más el 50 % de la terraza con el límite del 10% de la superficie de vivienda.

