


Documento informativo sin carácter contractual. El mobiliario y la decoración no están incluidos en el precio. Este plano puede sufrir modificaciones por razones técnicas, jurídicas o normativa durante la elaboración del proyecto o la ejecución de la obra. Toda la información relativa al R.D. 515/89 y 218/2005 se encuentran a disposición del cliente en nuestras oficinas.


Vivienda tipo 3V3

Portal 1

Planta tipo Puerta D

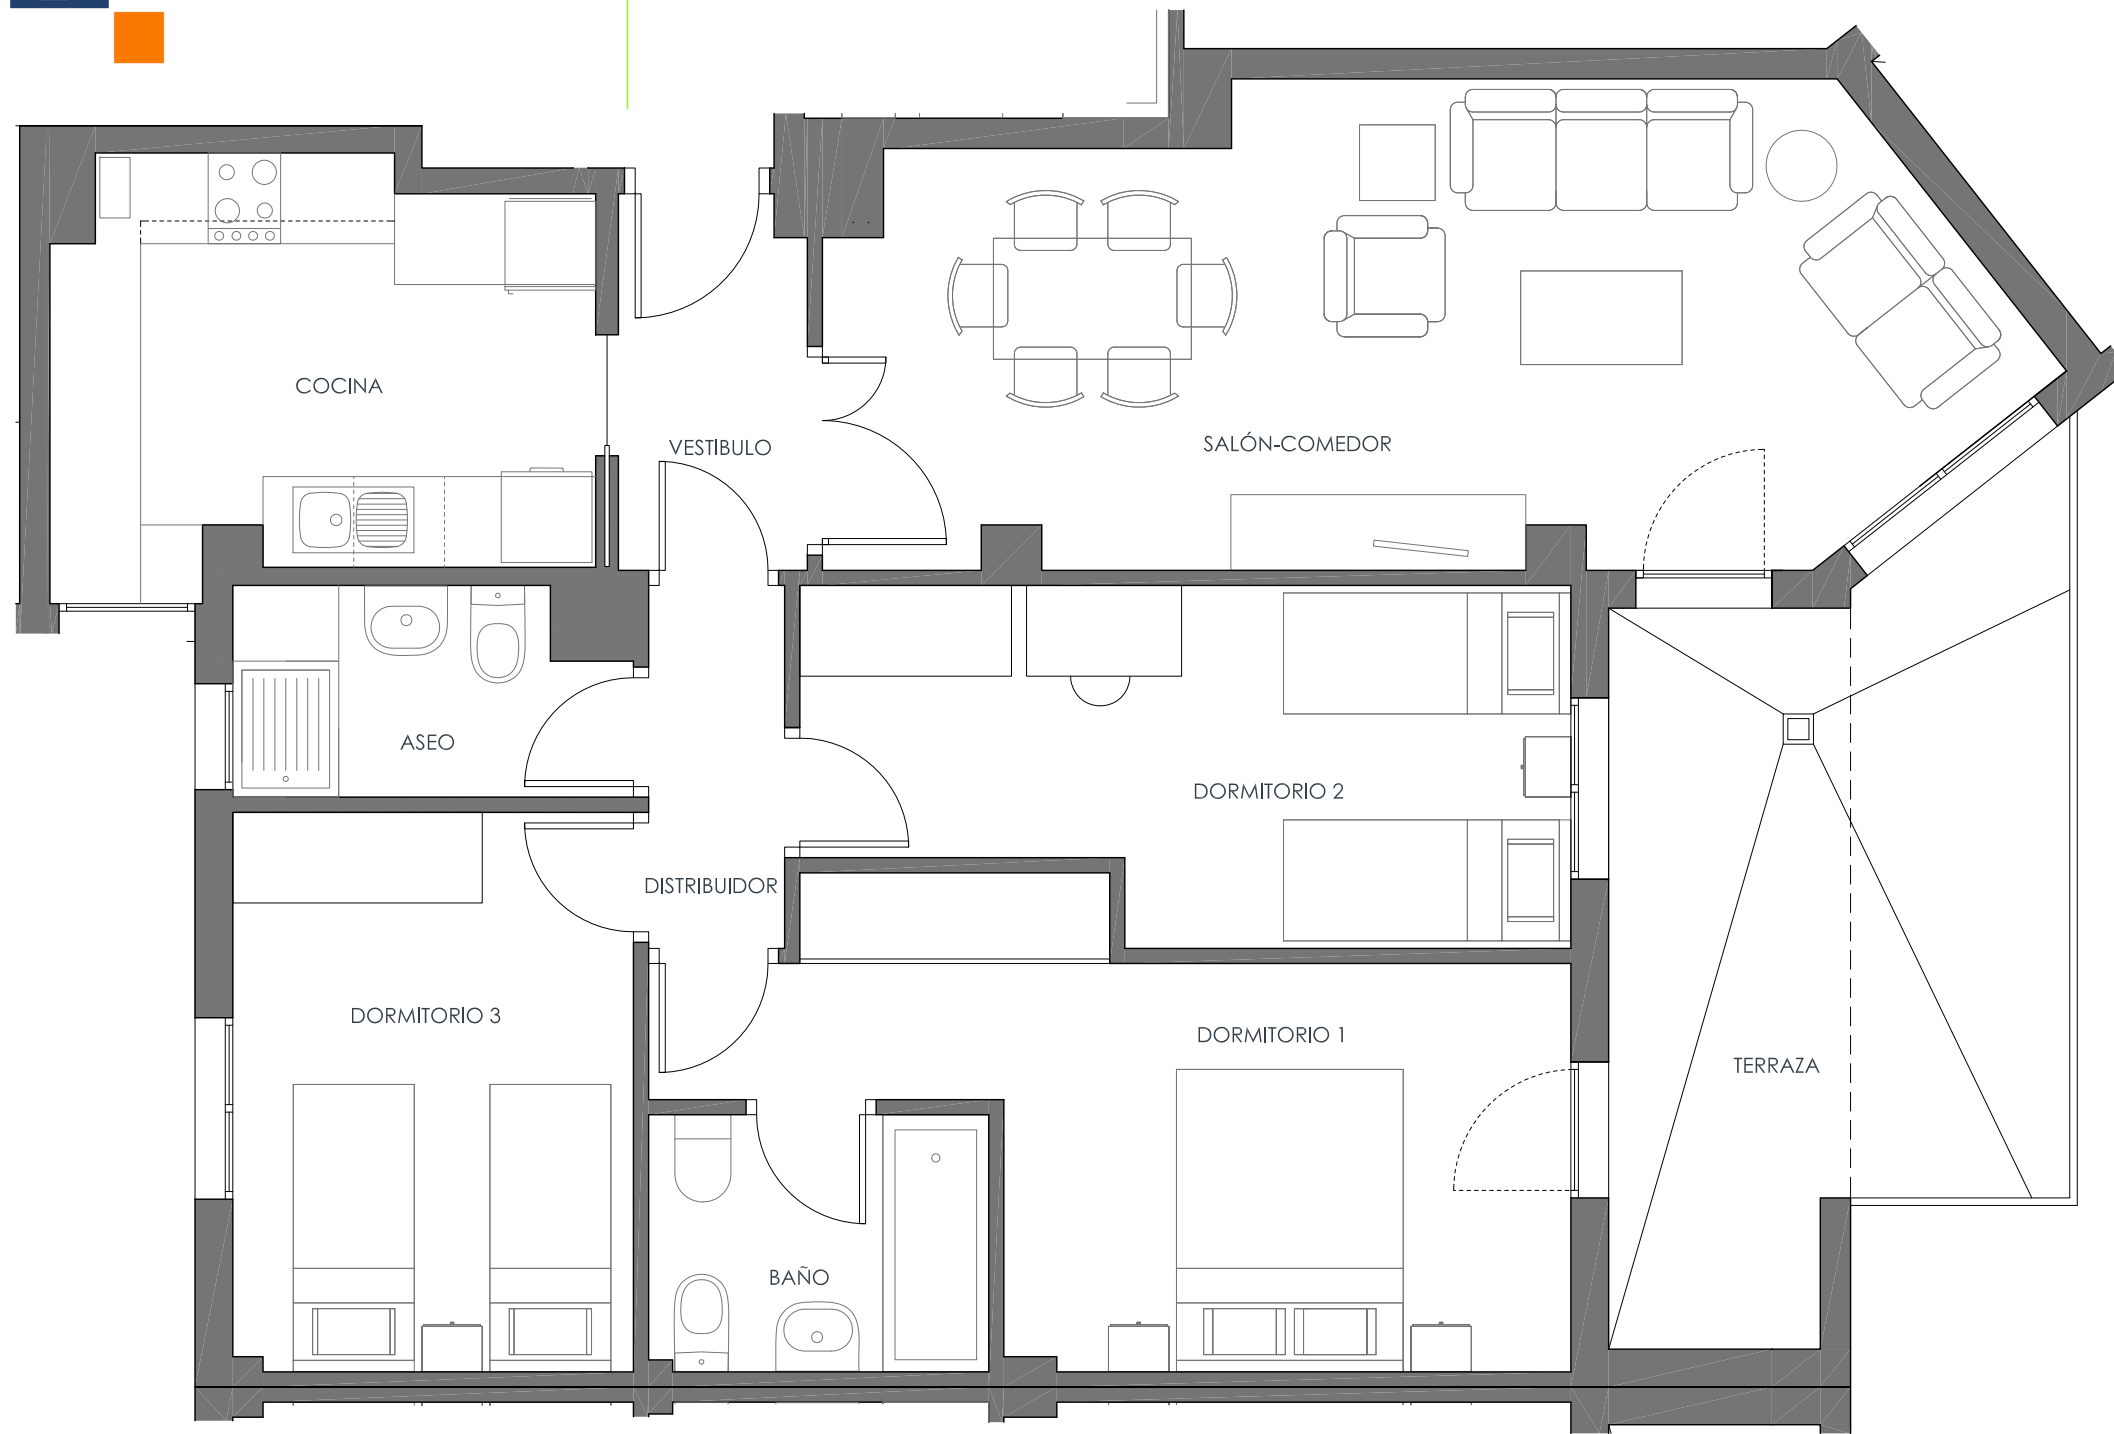

SALÓN COMEDOR	22,45
VESTIBULO	3,04
COCINA	9,48
DISTRIBUIDOR	2,16
DORMITORIO 1	13,43
DORMITORIO 2	10,95
DORMITORIO 3	9,78
BAÑO	3,81
ASEO	3,43

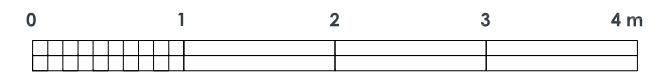

SUP. ÚTIL TERRAZA	14,30
SUP. ÚTIL VIVIENDA	78,53
SUP. ÚTIL INC. TERRAZA	92,83
SUP. CONSTRUIDA TERRAZA	15,24
SUP. CONSTRUIDA PROPIA	89,80
SUP. C. PROPIA MÁS TERRAZA	105,04
SUP. UTIL DECRETO 218/05	85,68
SUP. CONSTRUIDA DECRETO 218/05	115,14

Nota: la **SUP CONSTRUIDA DECRETO 218/05** incluye la parte proporcional de zonas comunes más el 50 % de la terraza con el límite del 10% de la superficie de vivienda.

