



Vivienda **tipo 6**

Portal 1

Planta **tipo Puerta B**

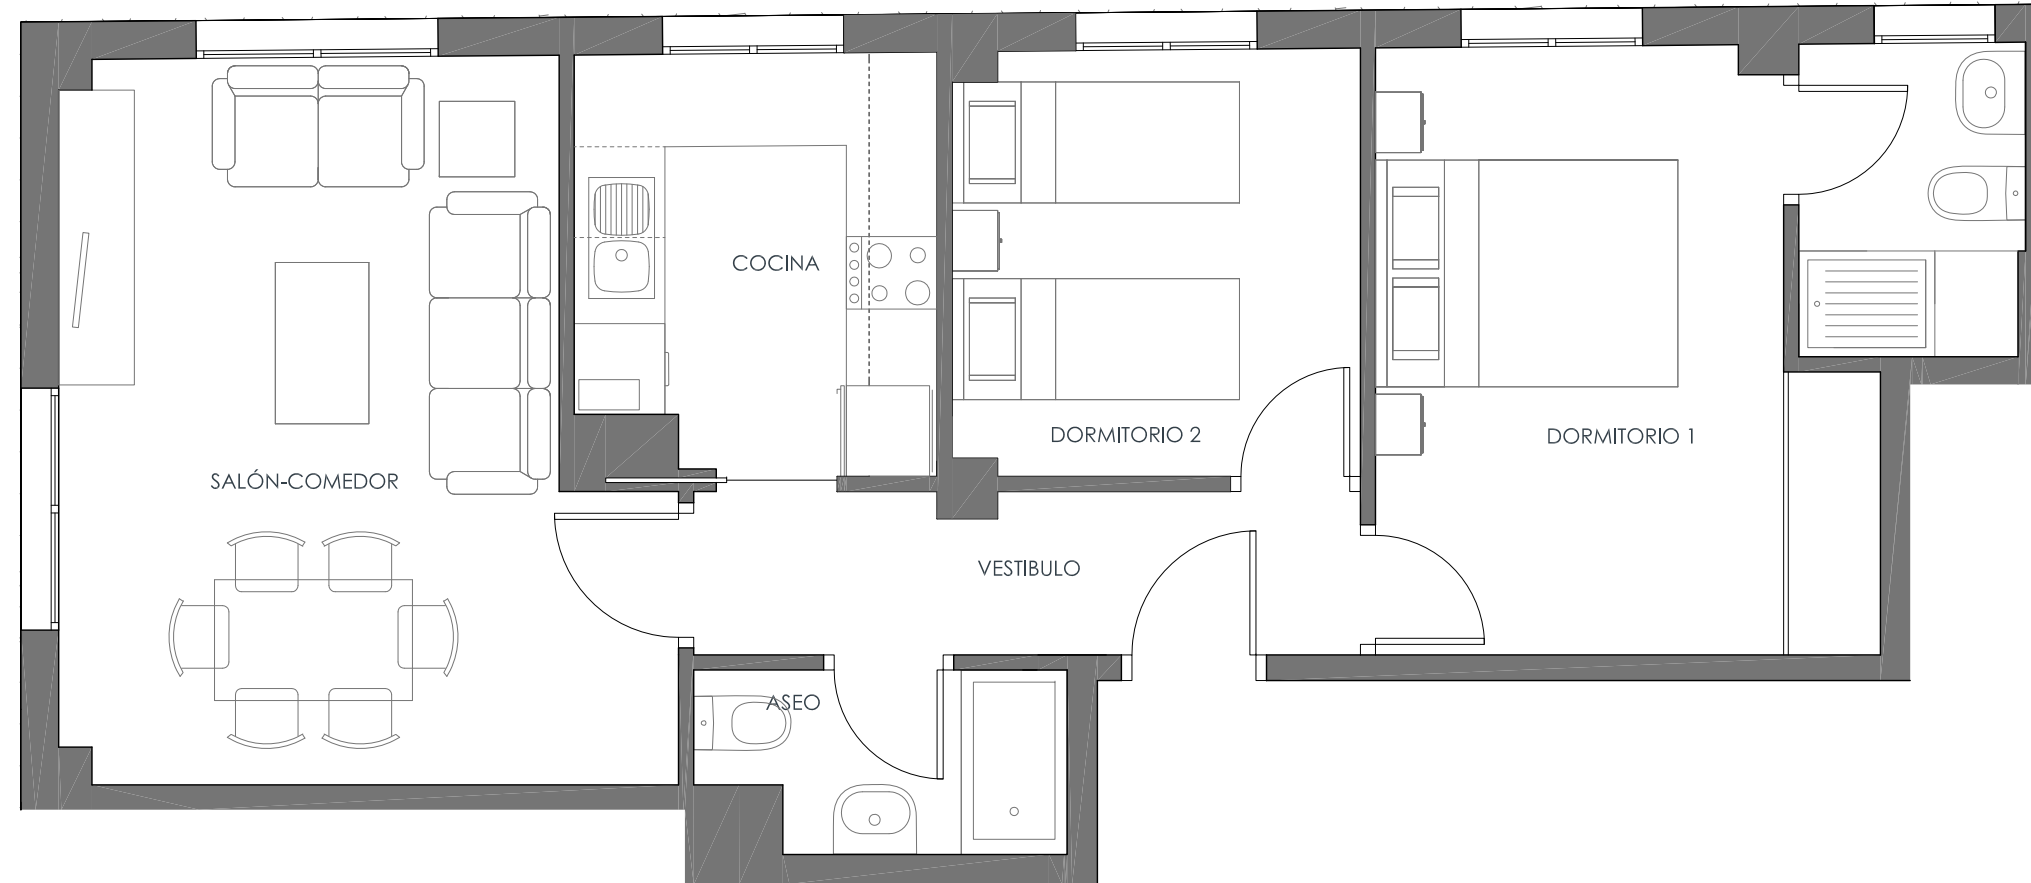


SALÓN COMEDOR	17,36
VESTÍBULO	4,69
COCINA	6,42
DORMITORIO 1	12,00
DORMITORIO 2	7,52
BAÑO	3,07
ASEO	2,74

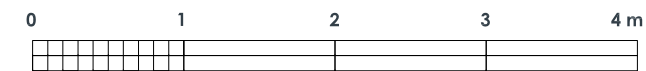

grupogalia.es

SUP. ÚTIL TERRAZA	0,00
SUP. ÚTIL VIVIENDA	53,80
SUP. ÚTIL INC. TERRAZA	53,80
SUP. CONSTRUIDA TERRAZA	0,00
SUP. CONSTRUIDA PROPIA	63,21
SUP. C. PROPIA MÁS TERRAZA	63,21
SUP. UTIL DECRETO 218/05	53,80
SUP. CONSTRUIDA DECRETO 218/05	75,68

Nota: la **SUP CONSTRUIDA DECRETO 218/05** incluye la parte proporcional de zonas comunes más el 50 % de la terraza con el límite del 10% de la superficie de vivienda.

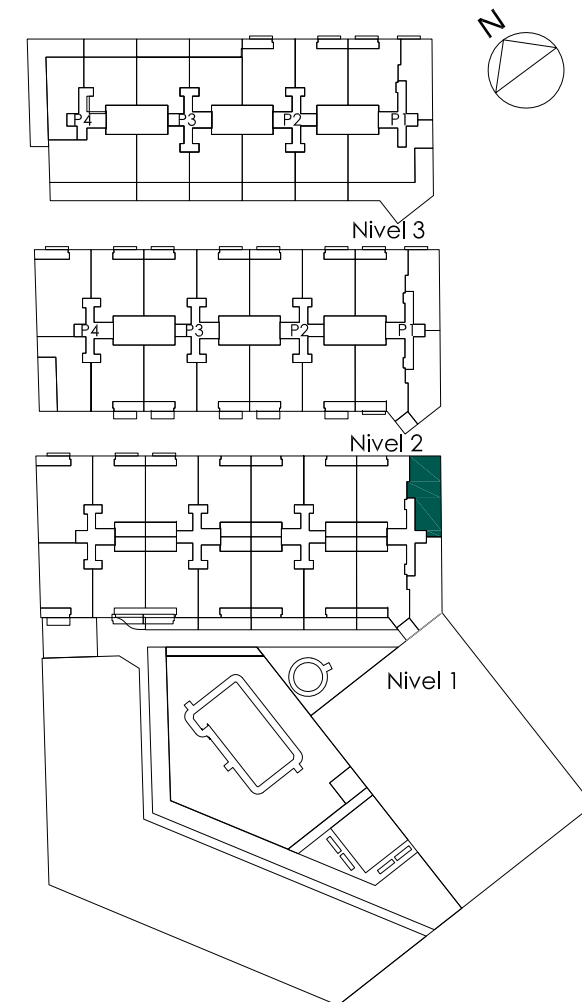

SITUACIÓN POR NIVELES