


Vivienda tipo 8

Portal 2-3-4

Planta tipo Puerta A-D

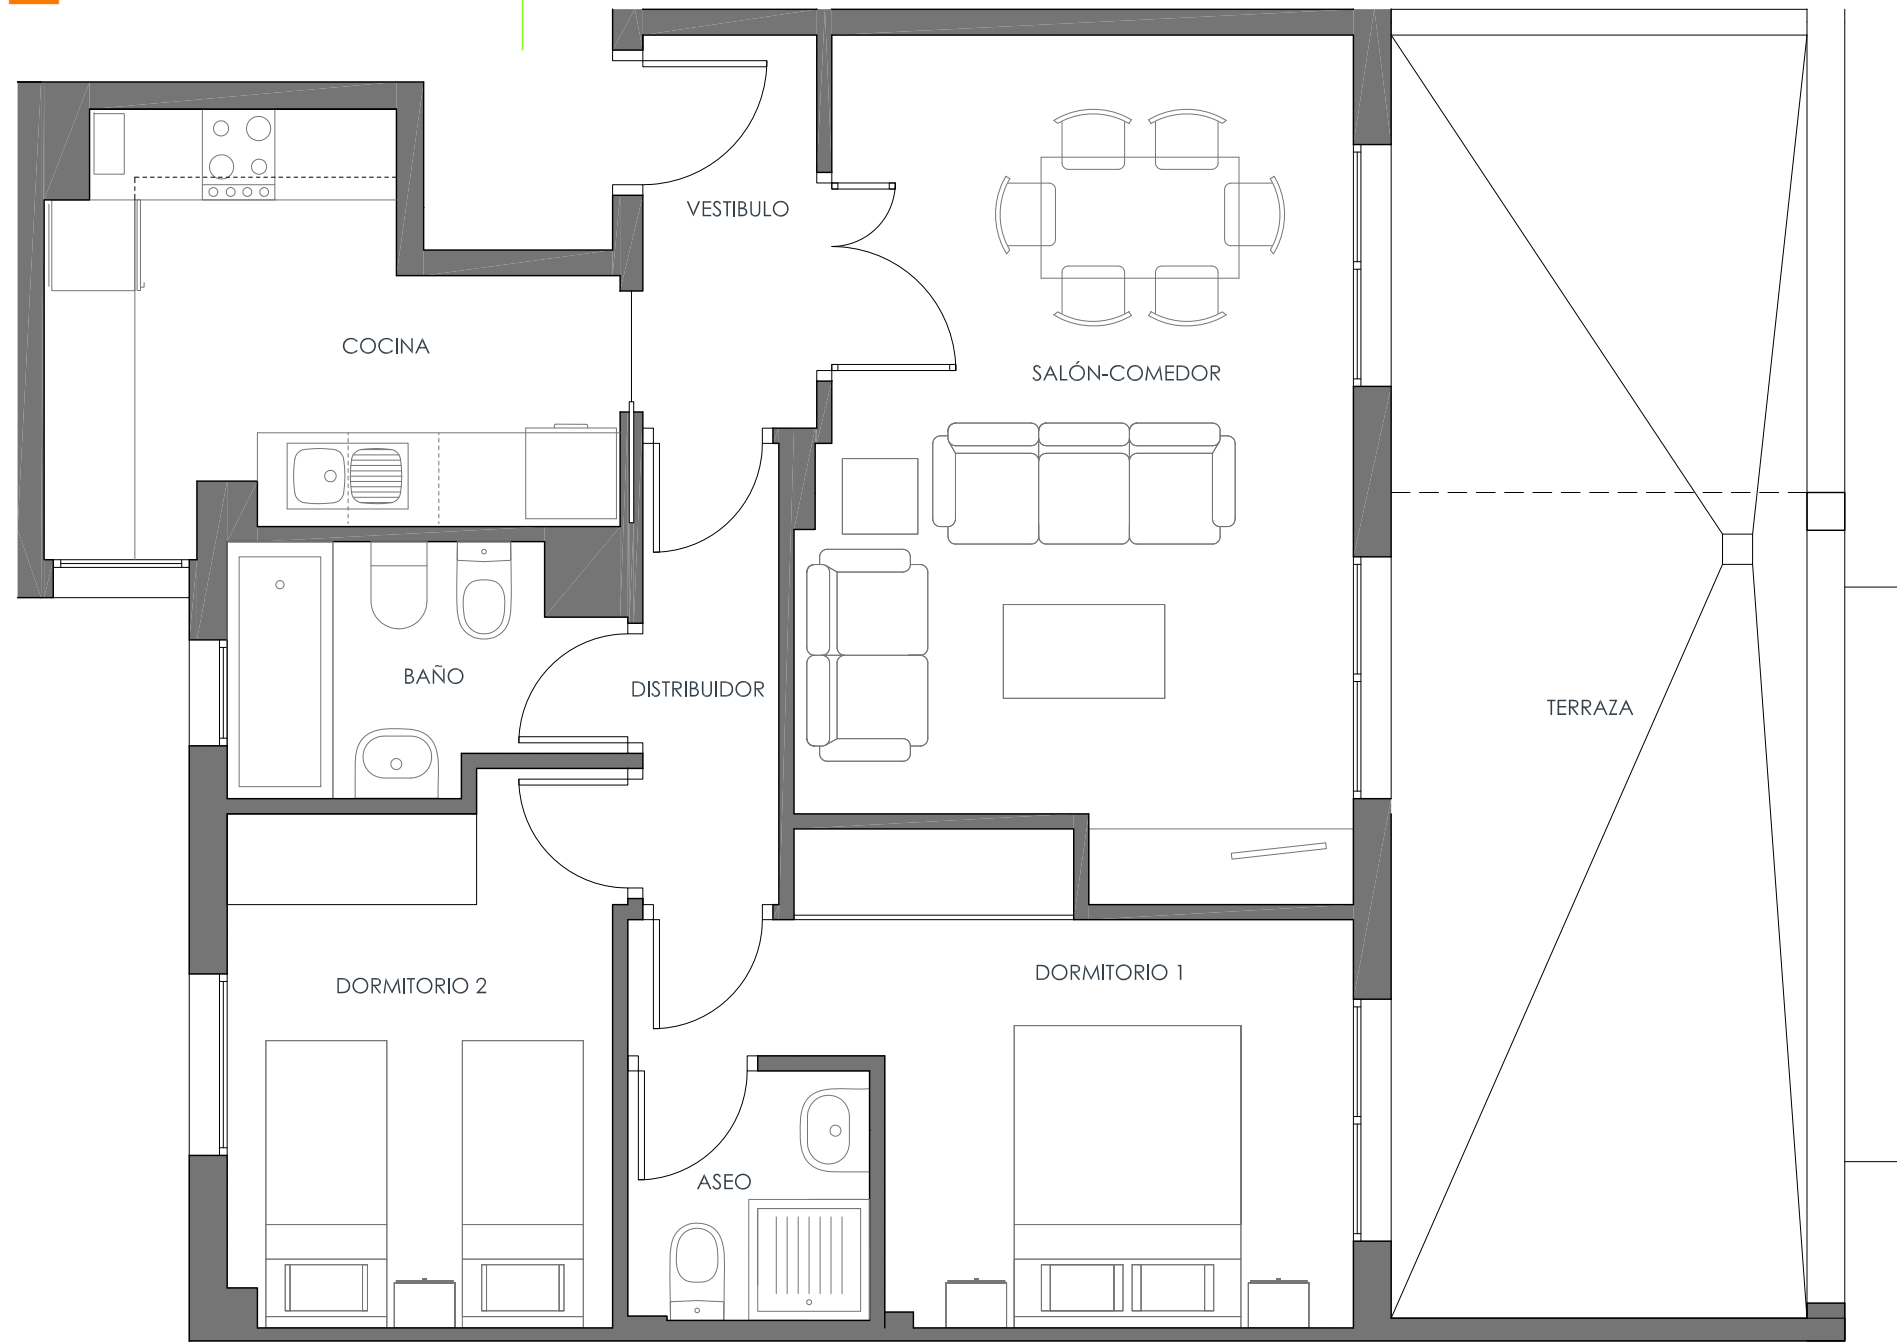

SALÓN COMEDOR	19,35
VESTIBULO	2,99
COCINA	8,80
DISTRIBUIDOR	2,74
DORMITORIO 1	10,99
DORMITORIO 2	8,97
BAÑO	3,90
ASEO	2,63

SUP. ÚTIL TERRAZA	23,35
SUP. ÚTIL VIVIENDA	57,74
SUP. ÚTIL INC. TERRAZA	81,09
SUP. CONSTRUIDA TERRAZA	26,16
SUP. CONSTRUIDA PROPIA	69,78
SUP. C. PROPIA MÁS TERRAZA	95,94
SUP. UTIL DECRETO 218/05	63,51
SUP. CONSTRUIDA DECRETO 218/05	90,53

Nota: la **SUP CONSTRUIDA DECRETO 218/05** incluye la parte proporcional de zonas comunes más el 50 % de la terraza con el límite del 10% de la superficie de vivienda.

