


PARCELA 1

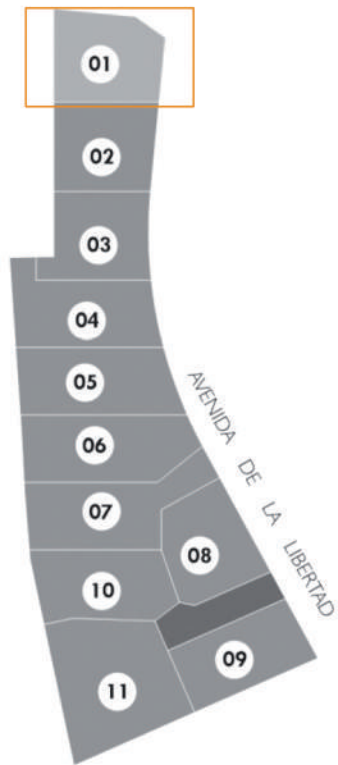


CUADRO DE SUPERFÍCIES

SUP. CONSTRUIDA (según decreto 218/05) **181'76 m²**

SUP. ÚTIL INTERIOR (según decreto 218/05) **167'27 m²**

SUP. ÚTIL PORCHE **33'11 m²**

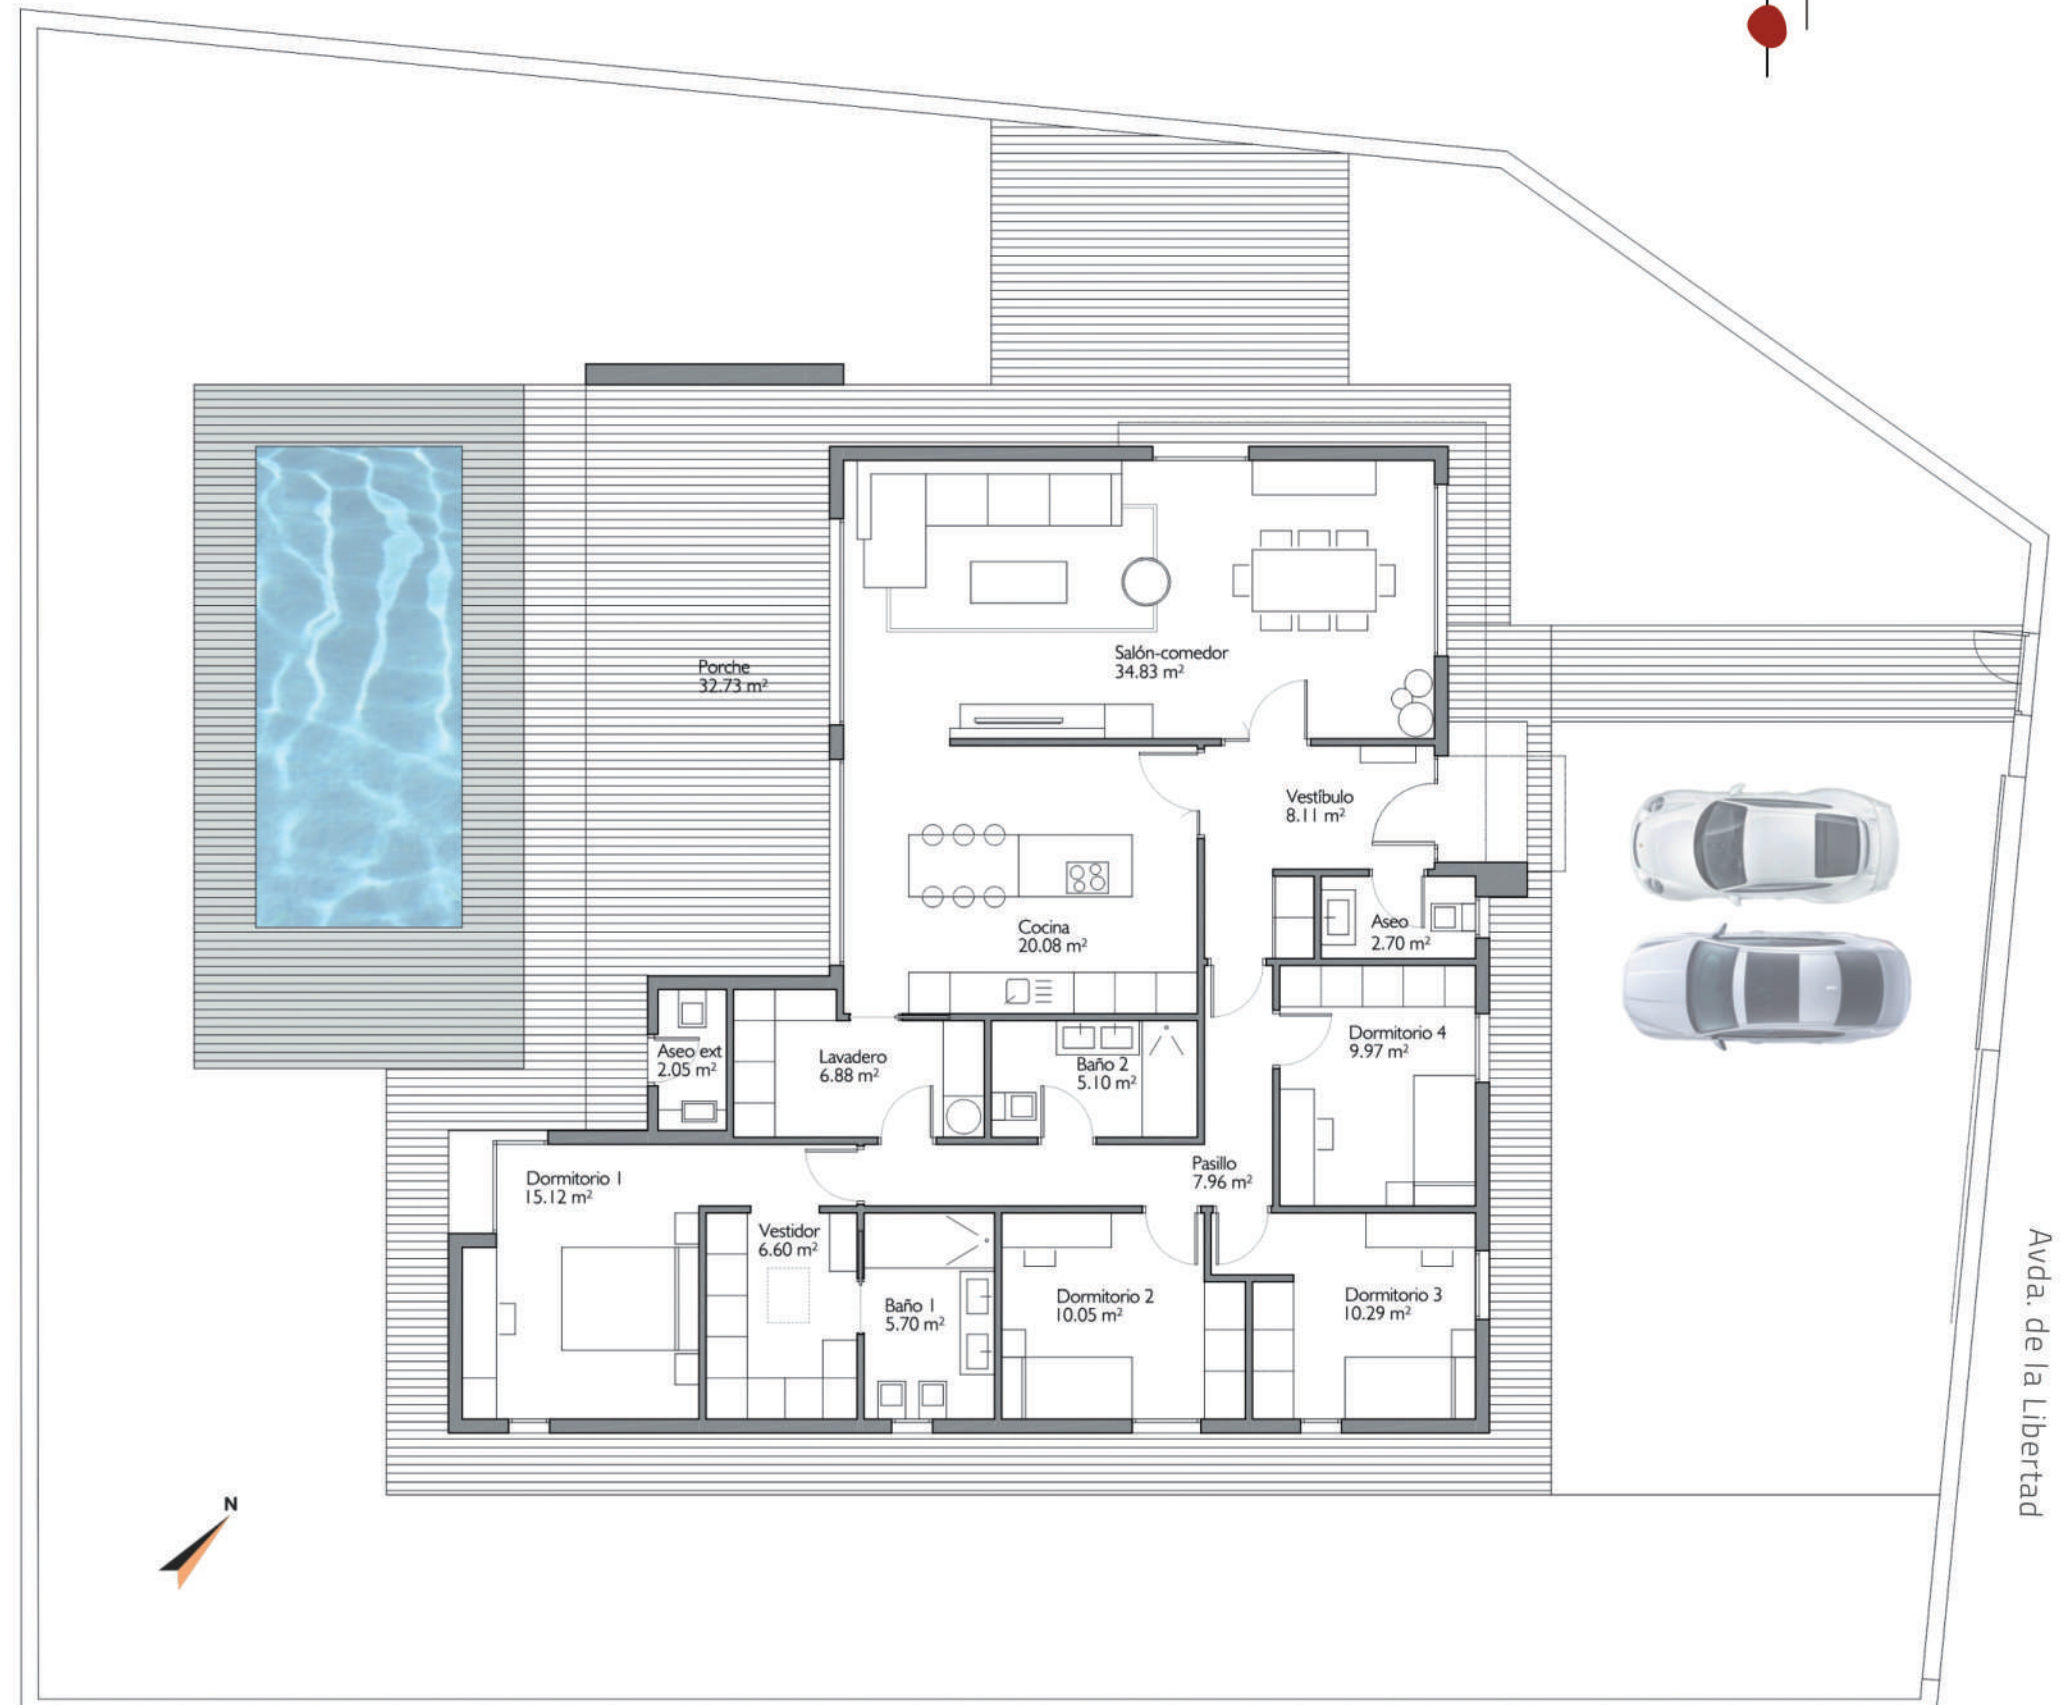

GESTIONA