

**VIVIENDA TIPO 3D LATERAL
PLANTA ATICO**



Superficie útil interior 107,30 m²
 Superficie construida interior 128,00 m²
 Superficie construida con zzcc 144,20 m²
 Superficie construida terraza 61,90 m²

Decreto 218/2005

Superficie útil 118,00 m²
 Superficie construida 157,00 m²

Nota: SUP. ÚTIL SEGÚN DECRETO 218/05 incluye el suelo interior de la vivienda mas el 50% de los espacios exteriores privativos tales como terrazas (hasta un máximo del 10% de la sup. útil interior de la vivienda).

Nota: la SUP. CONSTRUIDA SEGÚN DECRETO 218/05 incluye la sup. construida interior, la sup. exterior de las terrazas privativas, la de las terrazas de uso y disfrute y la parte proporcional de zonas comunes.

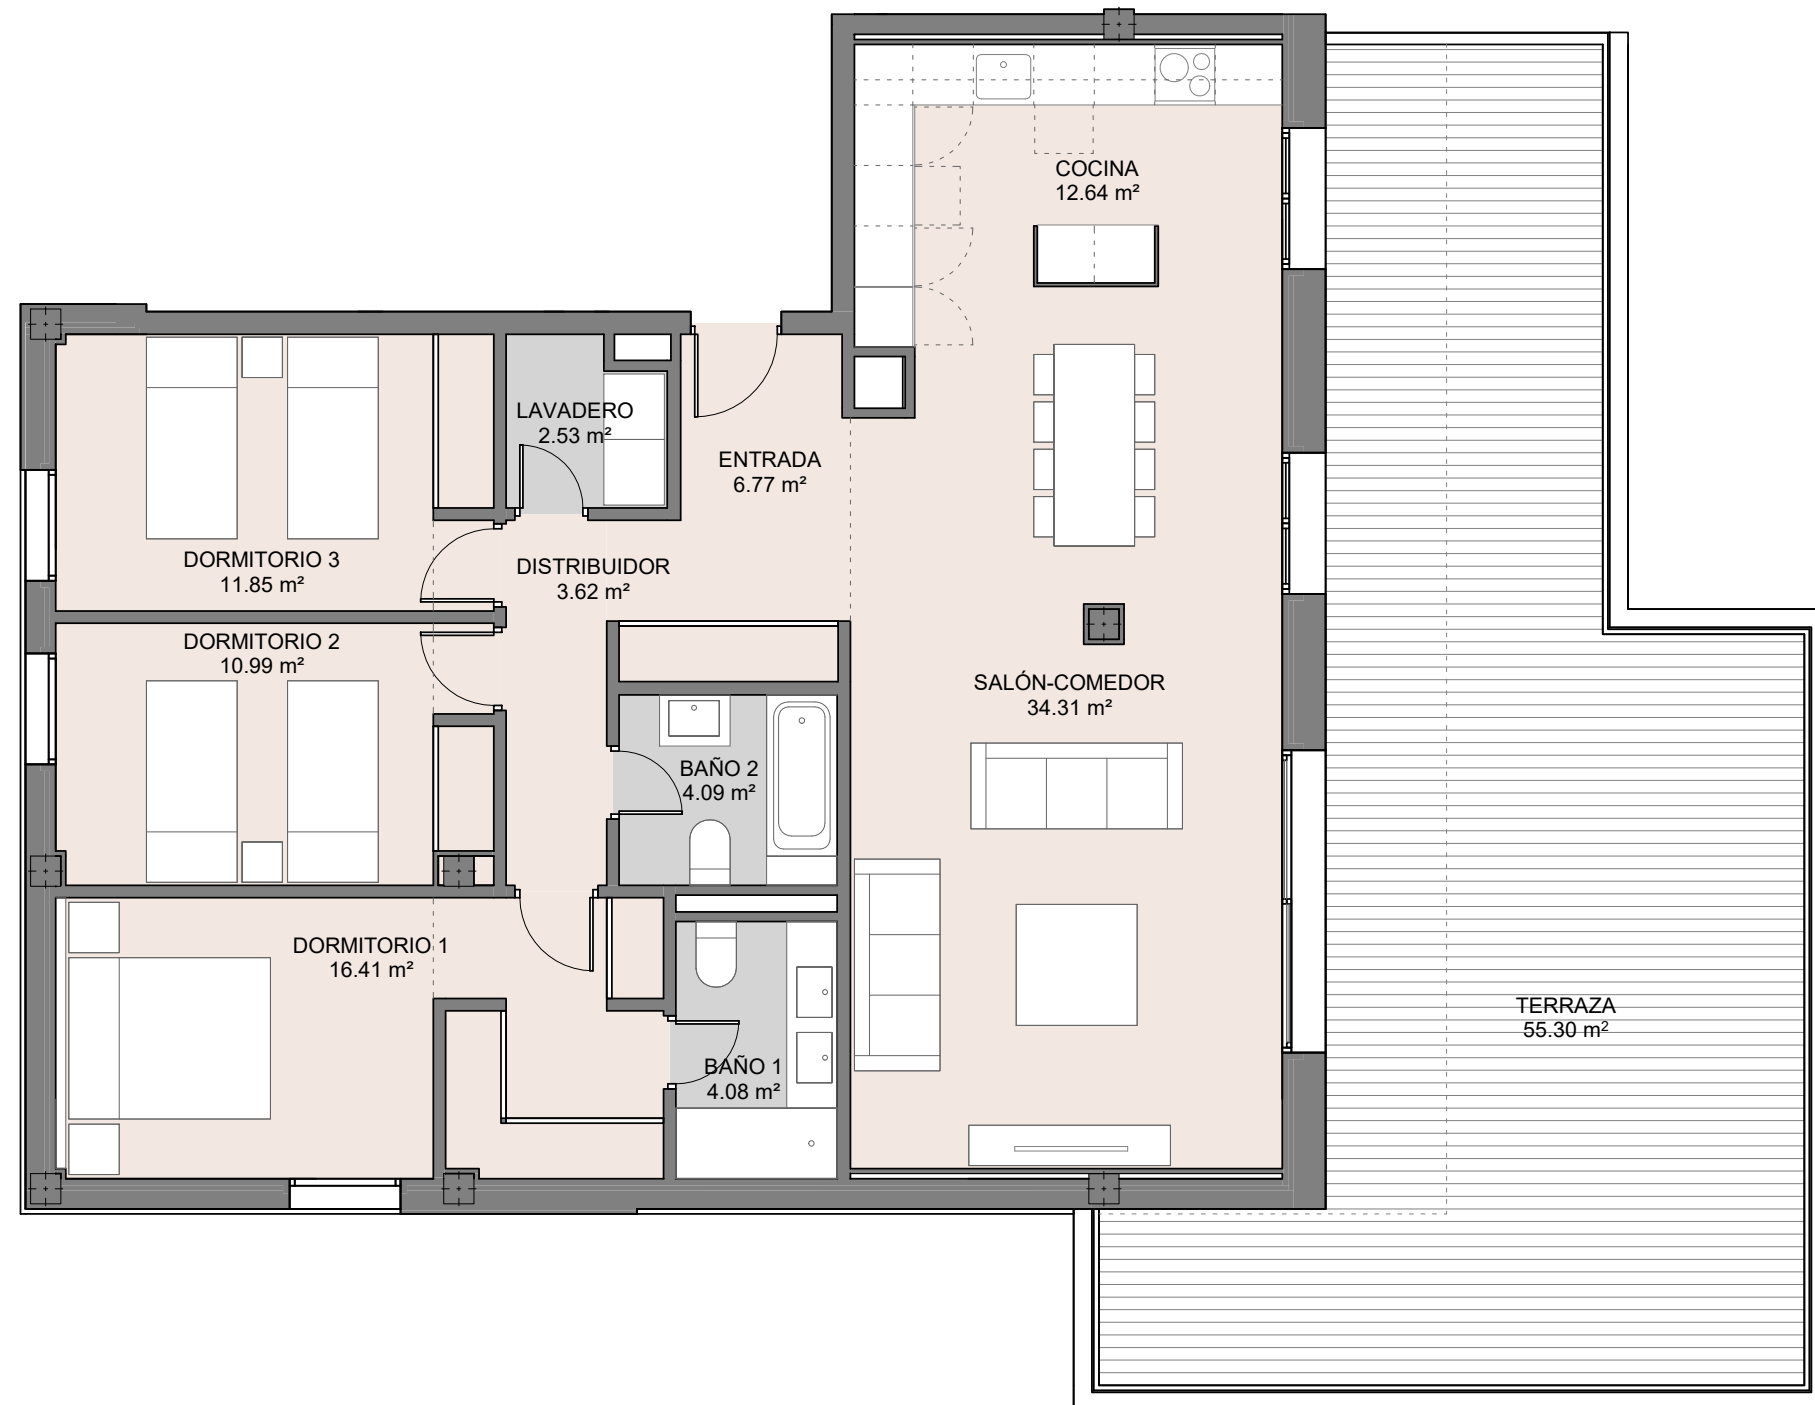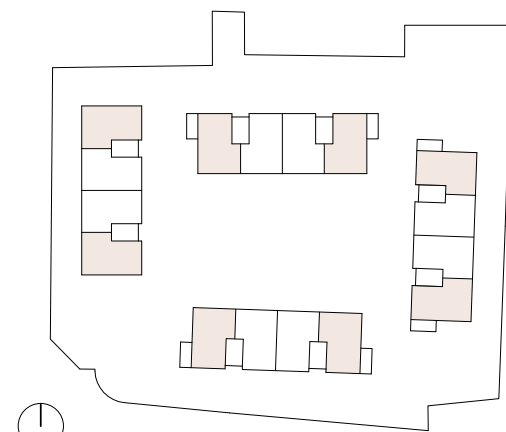

**VIVIENDA TIPO 3D CENTRAL
PLANTA ATICO**



Superficie útil interior 103,10 m²
 Superficie construida interior 120,70 m²
 Superficie construida con zzcc 136,00 m²
 Superficie construida terraza 52,60 m²

Decreto 218/2005

Superficie útil 113,50 m²
 Superficie construida 148,10 m²

Nota: SUP. ÚTIL SEGÚN DECRETO 218/05 incluye el suelo interior de la vivienda mas el 50% de los espacios exteriores privativos tales como terrazas (hasta un máximo del 10% de la sup. útil interior de la vivienda).

Nota: la SUP. CONSTRUIDA SEGÚN DECRETO 218/05 incluye la sup. construida interior, la sup. exterior de las terrazas privativas, la de las terrazas de uso y disfrute y la parte proporcional de zonas comunes.

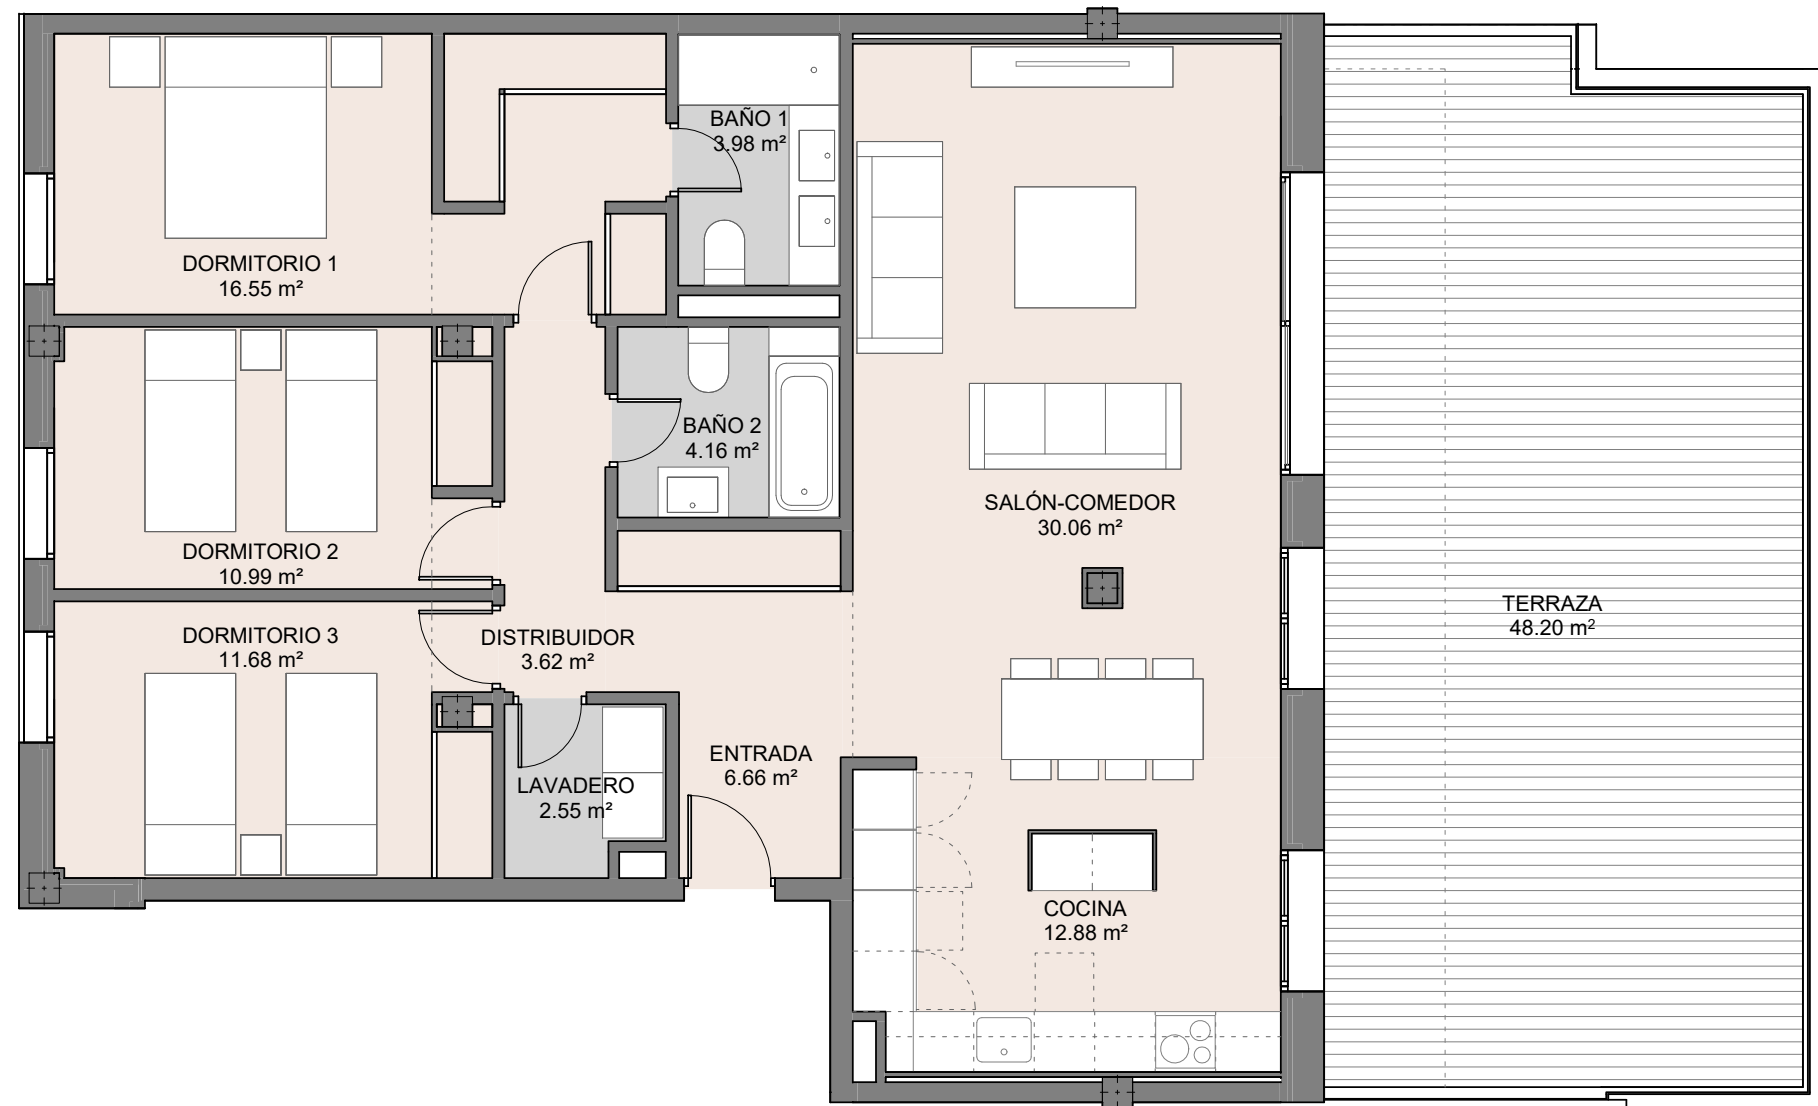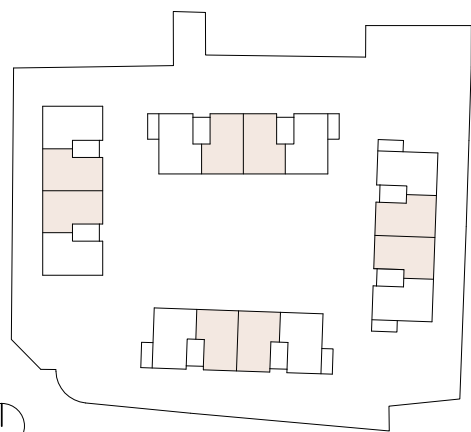

VIVIENDA TIPO 2D CENTRAL
PLANTA PRIMERA



Superficie útil interior	73,80 m ²
Superficie construida interior	83,90 m ²
Superficie construida con zzcc	94,30 m ²
Superficie construida terraza	13,30 m ²

Decreto 218/2005

Superficie útil	79,30 m ²
Superficie construida	100,90 m ²

Nota: SUP. ÚTIL SEGÚN DECRETO 218/05 incluye el suelo interior de la vivienda mas el 50% de los espacios exteriores privativos tales como terrazas (hasta un máximo del 10% de la sup. útil interior de la vivienda).

Nota: la SUP. CONSTRUIDA SEGÚN DECRETO 218/05 incluye la sup. construida interior, la sup. exterior de las terrazas privativas, la de las terrazas de uso y disfrute y la parte proporcional de zonas comunes.

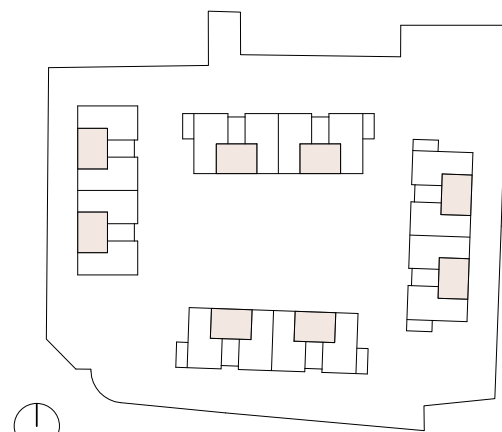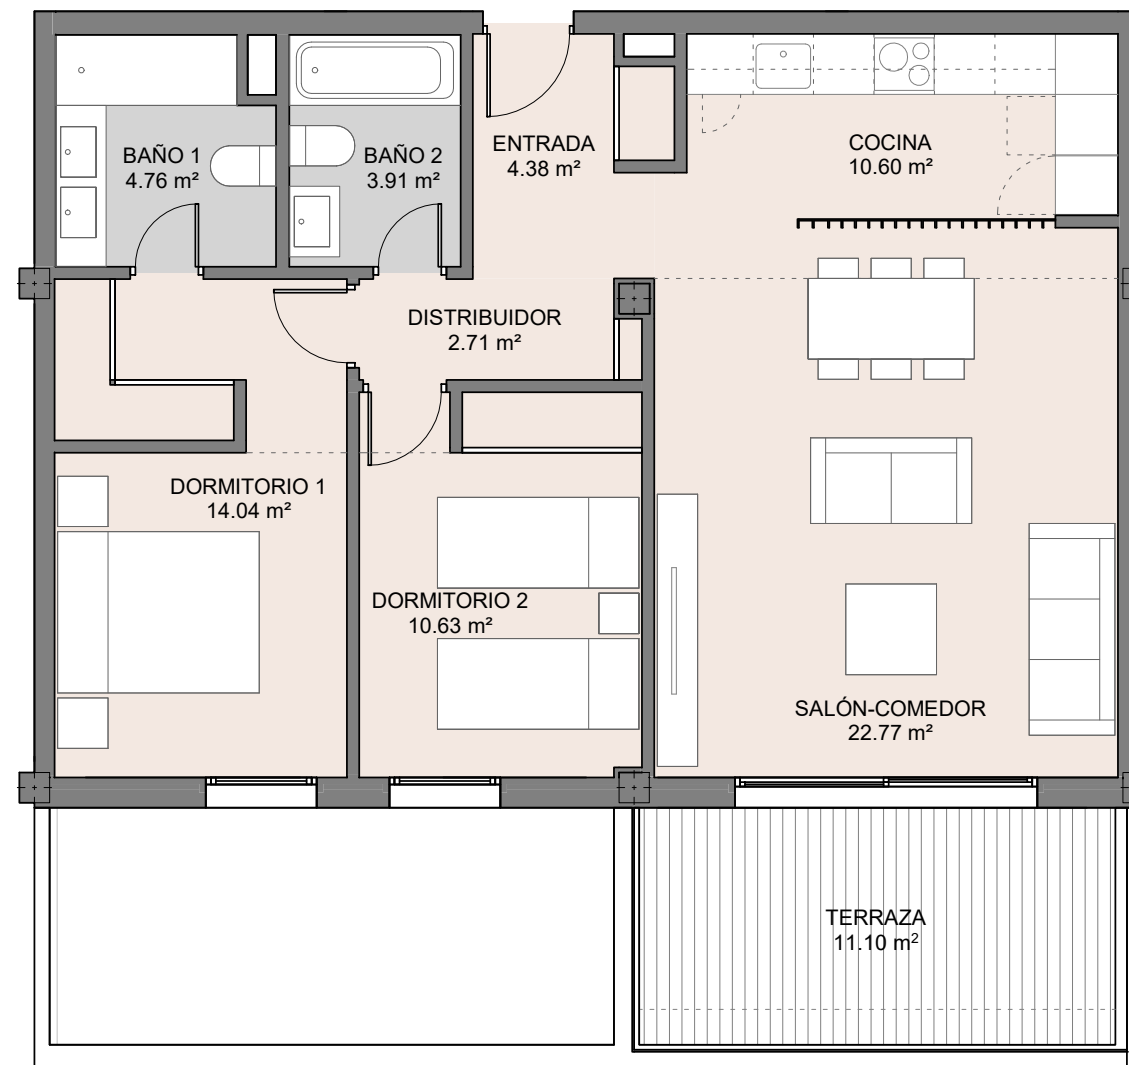

**VIVIENDA TIPO 3D CENTRAL
PLANTA PRIMERA**



Superficie útil interior	99,70 m ²
Superficie construida interior	114,10 m ²
Superficie construida con zzcc	128,10 m ²
Superficie construida terraza	13,70 m ²

Decreto 218/2005

Superficie útil	105,40 m ²
Superficie construida	134,90 m ²

Nota: SUP. ÚTIL SEGÚN DECRETO 218/05 incluye el suelo interior de la vivienda mas el 50% de los espacios exteriores privativos tales como terrazas (hasta un máximo del 10% de la sup. útil interior de la vivienda).

Nota: la SUP. CONSTRUIDA SEGÚN DECRETO 218/05 incluye la sup. construida interior, la sup. exterior de las terrazas privativas, la de las terrazas de uso y disfrute y la parte proporcional de zonas comunes.

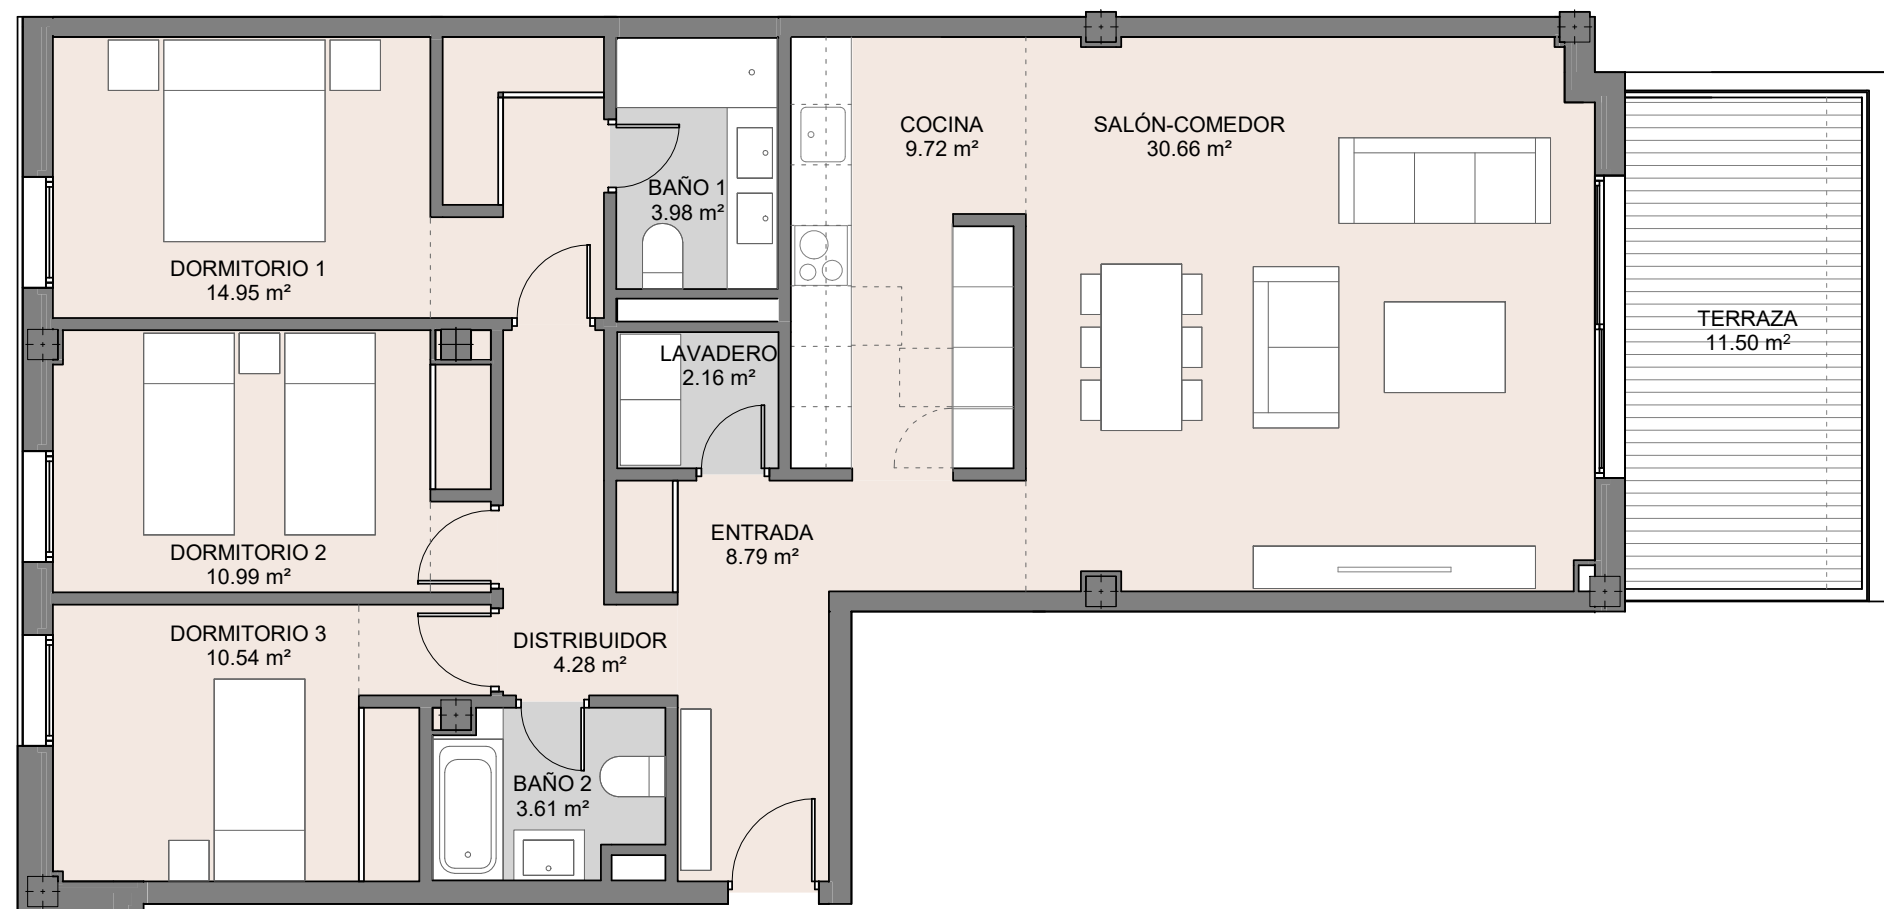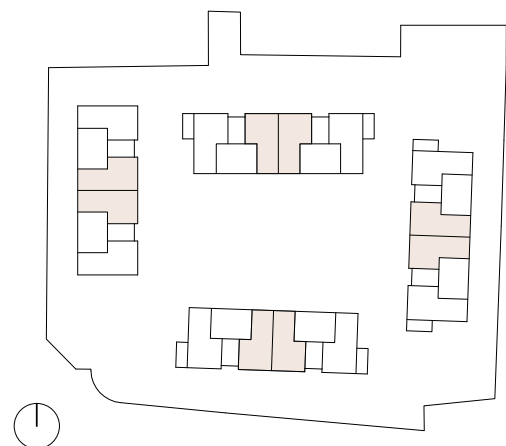

**VIVIENDA TIPO 3D LATERAL. BLOQUE 2
PLANTA PRIMERA**



Superficie útil interior 100,10 m²
 Superficie construida interior 117,60 m²
 Superficie construida con zzcc 132,50 m²
 Superficie construida terraza 48,00 m²

Decreto 218/2005

Superficie útil 110,10 m²
 Superficie construida 144,30 m²

Nota: SUP. ÚTIL SEGÚN DECRETO 218/05 incluye el suelo interior de la vivienda mas el 50% de los espacios exteriores privativos tales como terrazas (hasta un máximo del 10% de la sup. útil interior de la vivienda).

Nota: la SUP. CONSTRUIDA SEGÚN DECRETO 218/05 incluye la sup. construida interior, la sup. exterior de las terrazas privativas, la de las terrazas de uso y disfrute y la parte proporcional de zonas comunes.

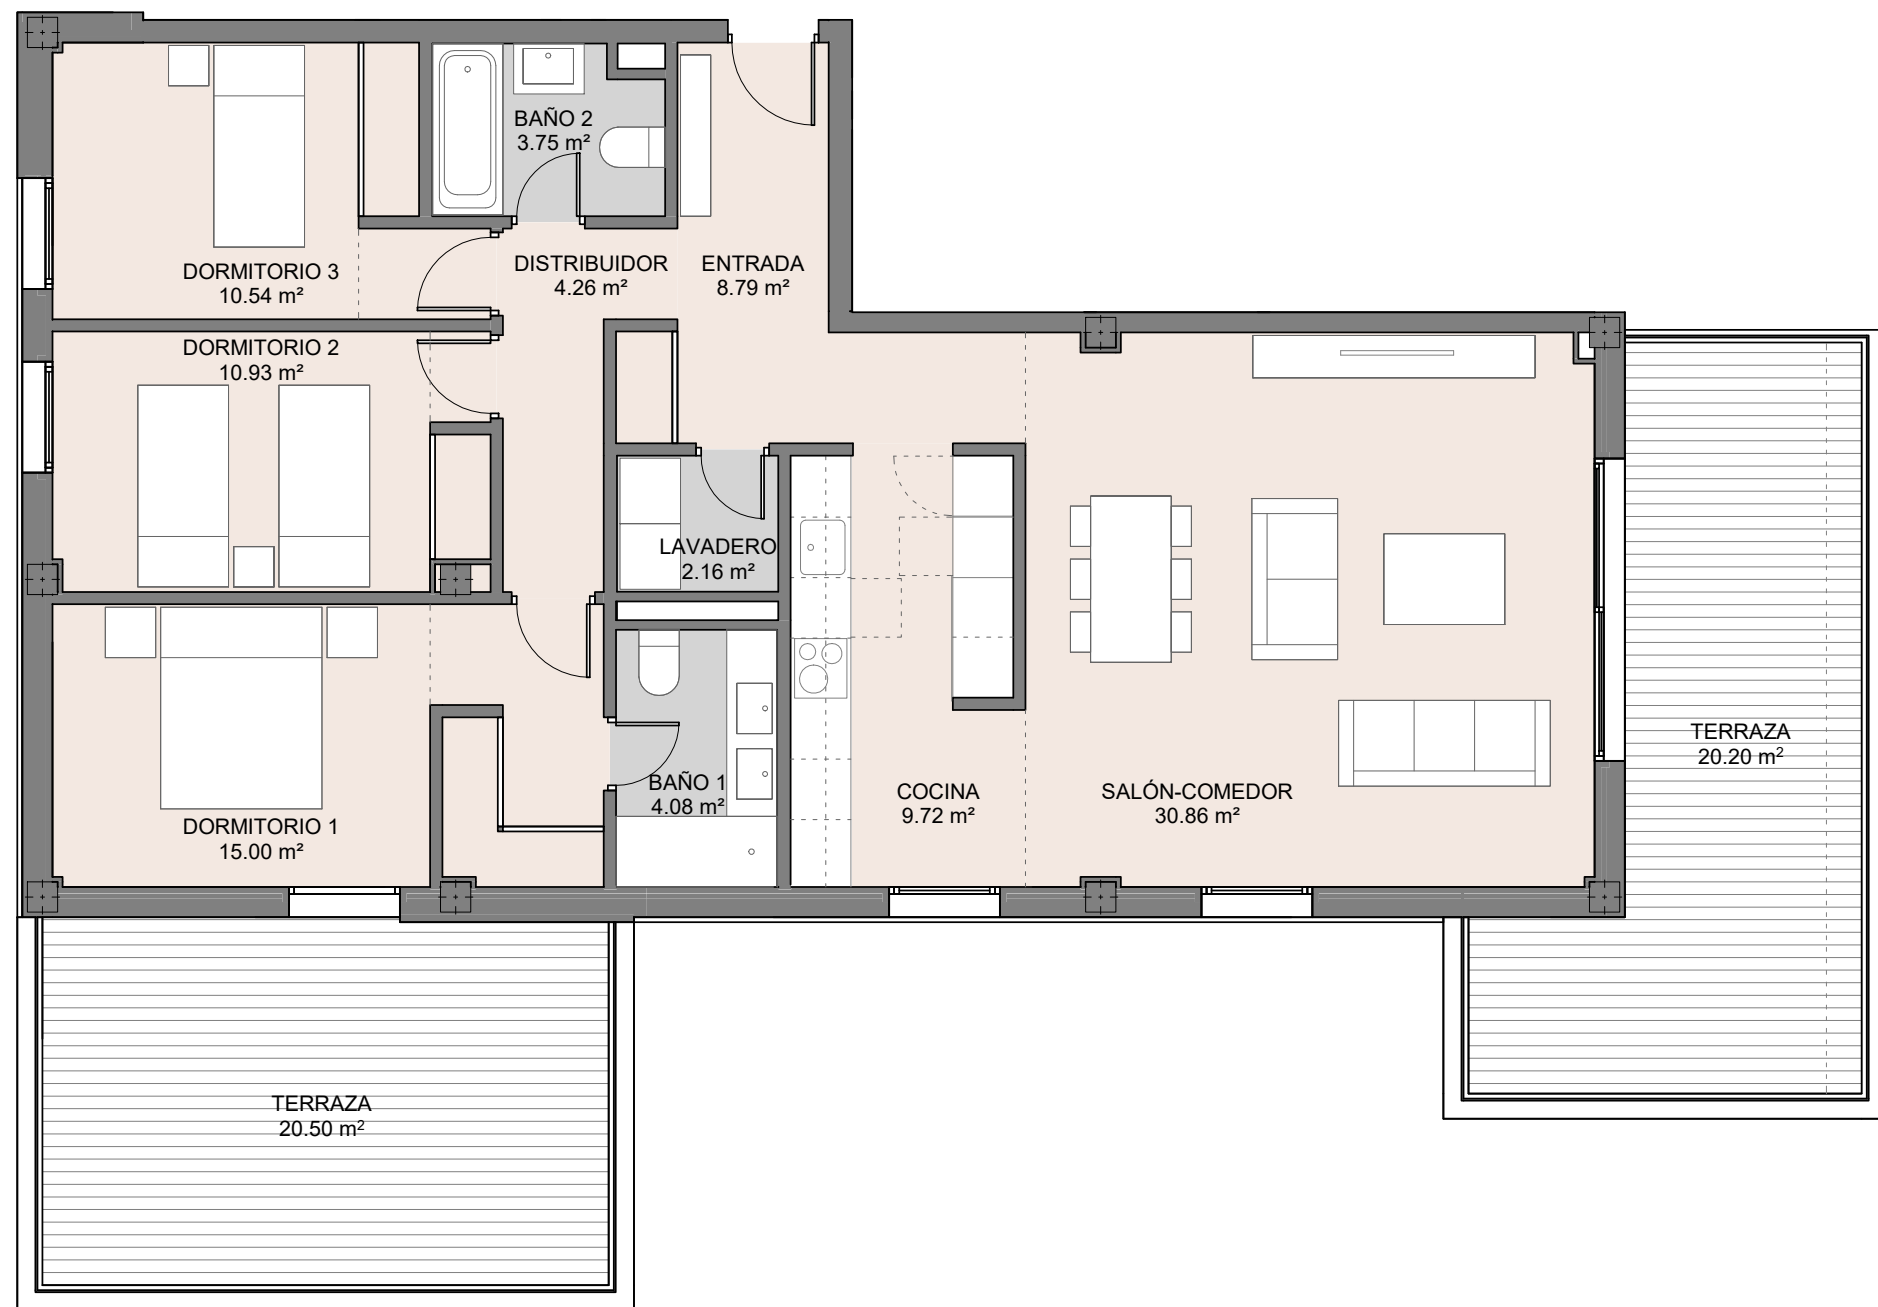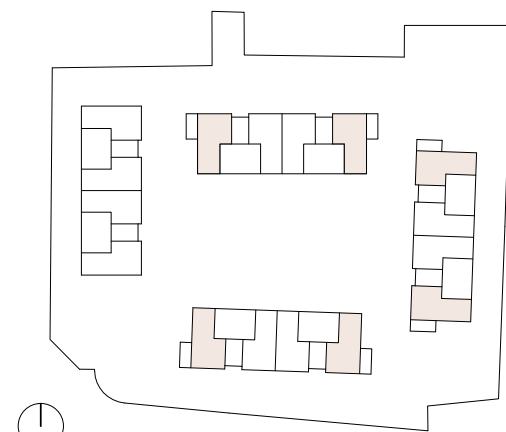

**VIVIENDA TIPO 3D LATERAL. BLOQUE 1
PLANTA PRIMERA**




Superficie útil interior 100,10 m²
 Superficie construida interior 117,80 m²
 Superficie construida con zzcc 132,70 m²
 Superficie construida terraza 24,50 m²

Decreto 218/2005

Superficie útil 110,10 m²
 Superficie construida 144,50 m²

Nota: SUP. ÚTIL SEGÚN DECRETO 218/05 incluye el suelo interior de la vivienda mas el 50% de los espacios exteriores privativos tales como terrazas (hasta un máximo del 10% de la sup. útil interior de la vivienda).

Nota: la SUP. CONSTRUIDA SEGÚN DECRETO 218/05 incluye la sup. construida interior, la sup. exterior de las terrazas privativas, la de las terrazas de uso y disfrute y la parte proporcional de zonas comunes.

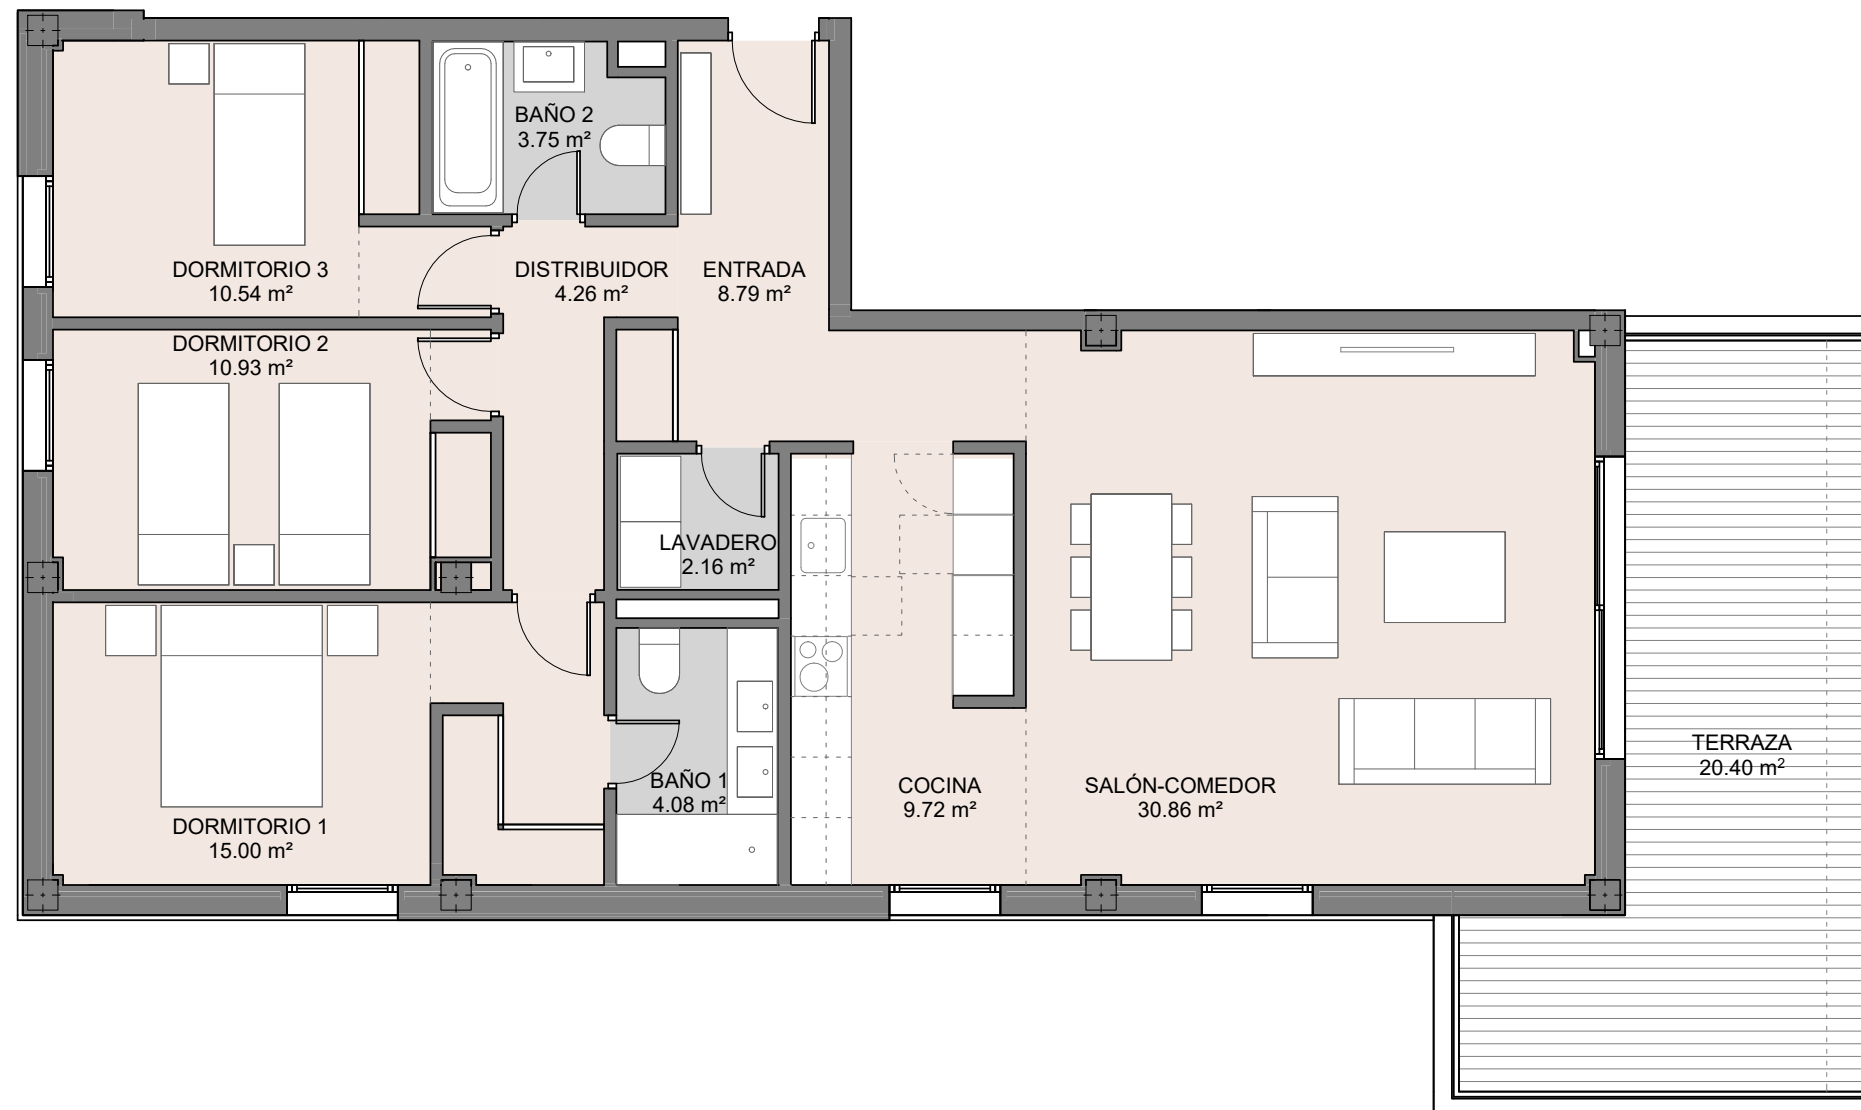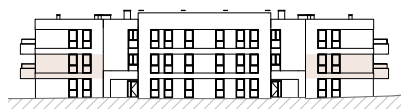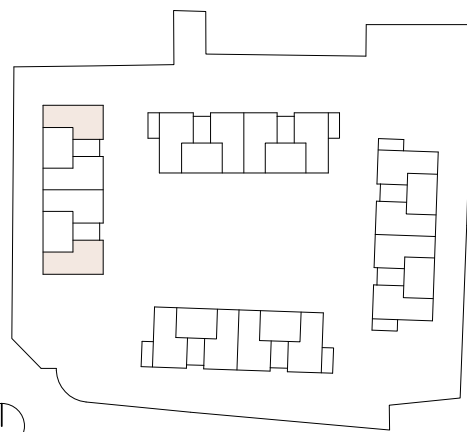

VIVIENDA TIPO 2D CENTRAL SIN JARDÍN
PLANTA BAJA



Superficie útil interior	73,80 m ²
Superficie construida interior	83,90 m ²
Superficie construida con zzcc	94,50 m ²
Superficie construida terraza	37,60 m ²

Decreto 218/2005

Superficie útil	81,20 m ²
Superficie construida	102,90 m ²

Nota: SUP. ÚTIL SEGÚN DECRETO 218/05 incluye el suelo interior de la vivienda mas el 50% de los espacios exteriores privativos tales como terrazas (hasta un máximo del 10% de la sup. útil interior de la vivienda).

Nota: la SUP. CONSTRUIDA SEGÚN DECRETO 218/05 incluye la sup. construida interior, la sup. exterior de las terrazas privativas, la de las terrazas de uso y disfrute y la parte proporcional de zonas comunes.

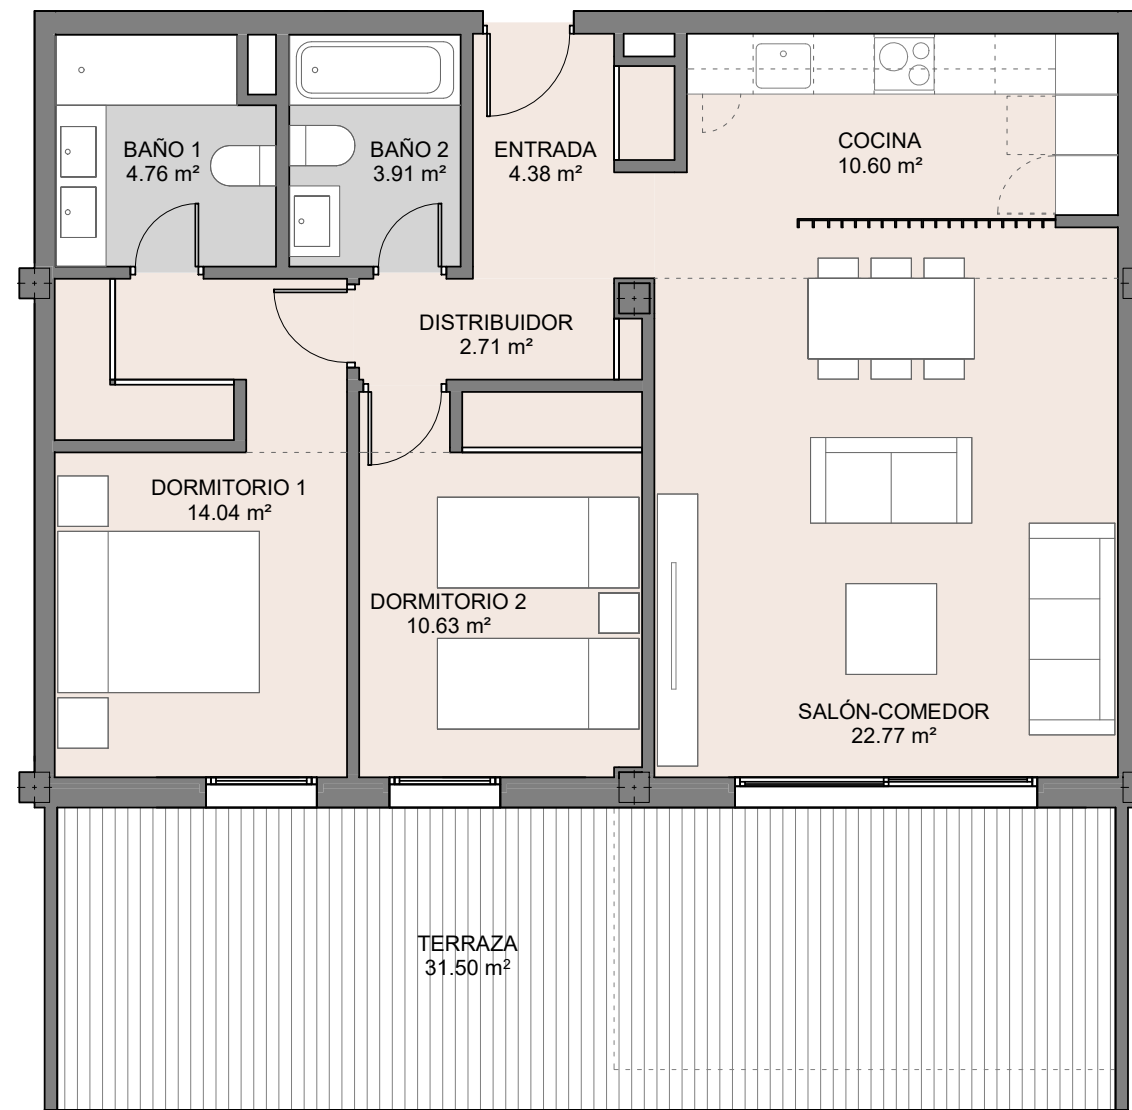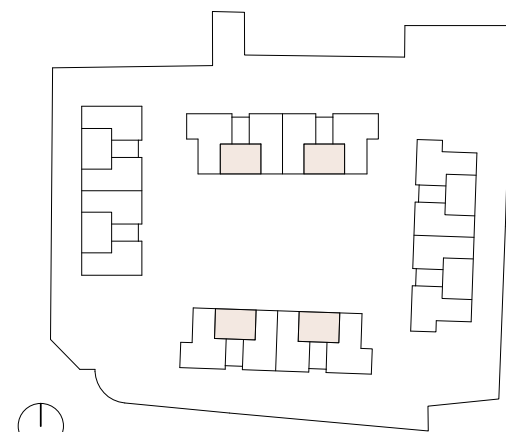

**VIVIENDA TIPO 2D CENTRAL CON JARDÍN
PLANTA BAJA**



Superficie útil interior	73,80 m ²
Superficie construida interior	83,90 m ²
Superficie construida con zzcc	94,50 m ²
Superficie construida terraza	75,50 m ²

Decreto 218/2005

Superficie útil	81,20 m ²
Superficie construida	102,70 m ²

Nota: SUP. ÚTIL SEGÚN DECRETO 218/05 incluye el suelo interior de la vivienda mas el 50% de los espacios exteriores privativos tales como terrazas (hasta un máximo del 10% de la sup. útil interior de la vivienda).

Nota: la SUP. CONSTRUIDA SEGÚN DECRETO 218/05 incluye la sup. construida interior, la sup. exterior de las terrazas privativas, la de las terrazas de uso y disfrute y la parte proporcional de zonas comunes.

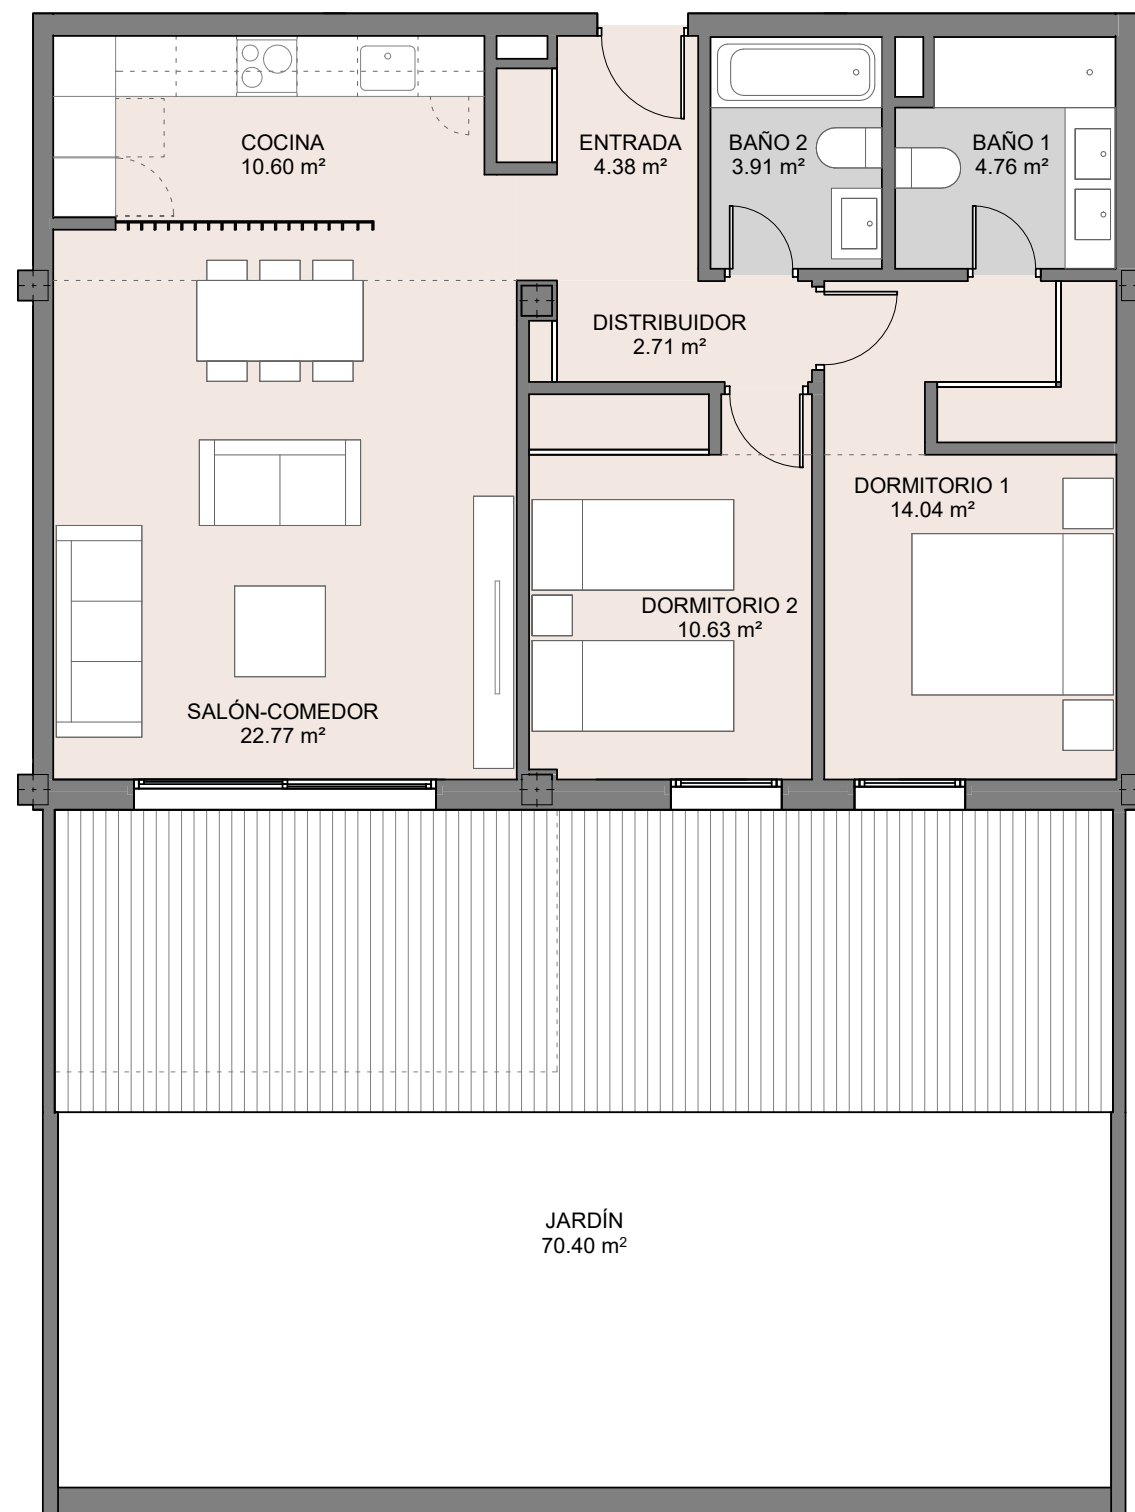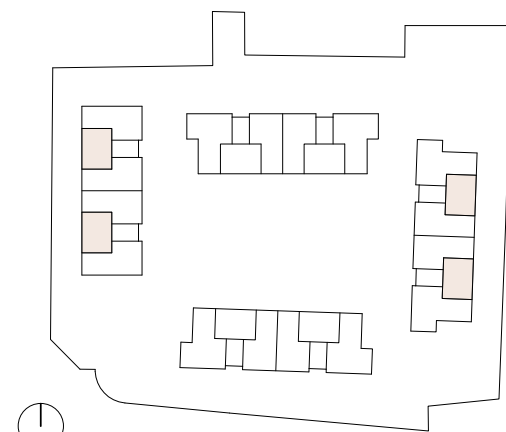

NOTA: Superficie jardín variable según la disposición de la vivienda en la urbanización

**VIVIENDA TIPO 3D CENTRAL SIN JARDÍN
PLANTA BAJA**



Superficie útil interior	99,60 m ²
Superficie construida interior	114,10 m ²
Superficie construida con zzcc	128,50 m ²
Superficie construida terraza	20,10 m ²

Decreto 218/2005

Superficie útil	107,80 m ²
Superficie construida	138,50 m ²

Nota: SUP. ÚTIL SEGÚN DECRETO 218/05 incluye el suelo interior de la vivienda mas el 50% de los espacios exteriores privativos tales como terrazas (hasta un máximo del 10% de la sup. útil interior de la vivienda).

Nota: la SUP. CONSTRUIDA SEGÚN DECRETO 218/05 incluye la sup. construida interior, la sup. exterior de las terrazas privativas, la de las terrazas de uso y disfrute y la parte proporcional de zonas comunes.

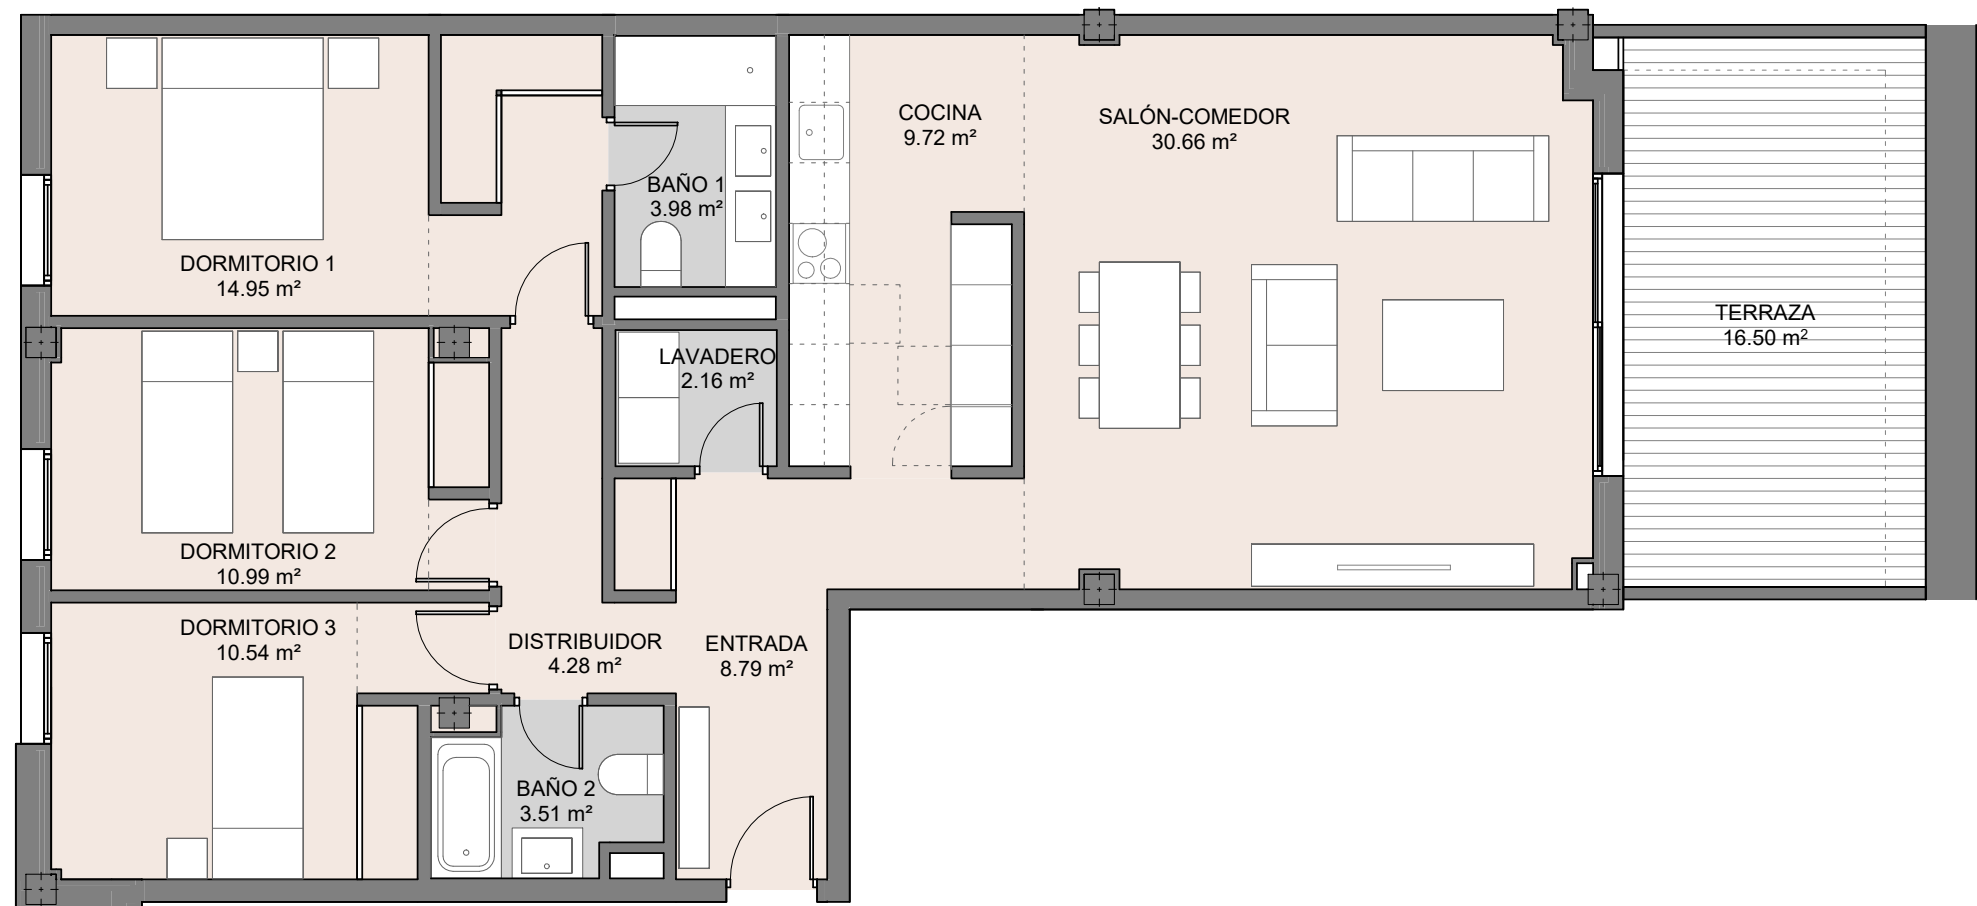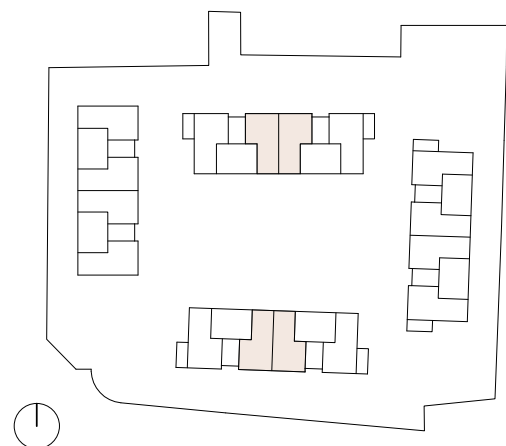

**VIVIENDA TIPO 3D LATERAL CON JARDÍN.
PLANTA BAJA**





Superficie útil interior	100,10 m ²
Superficie construida interior	117,60 m ²
Superficie construida con zzcc	132,60 m ²
Superficie construida terraza	86,70 m ²

Decreto 218/2005


Superficie útil	110,10 m ²
Superficie construida	144,30 m ²

Nota: SUP. ÚTIL SEGÚN DECRETO 218/05 incluye el suelo interior de la vivienda mas el 50% de los espacios exteriores privativos tales como terrazas (hasta un máximo del 10% de la sup. útil interior de la vivienda).

Nota: la SUP. CONSTRUIDA SEGÚN DECRETO 218/05 incluye la sup. construida interior, la sup. exterior de las terrazas privativas, la de las terrazas de uso y disfrute y la parte proporcional de zonas comunes.

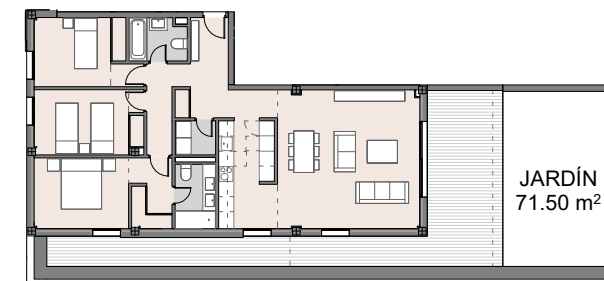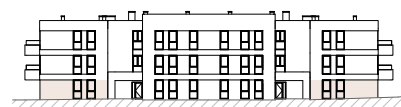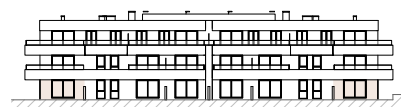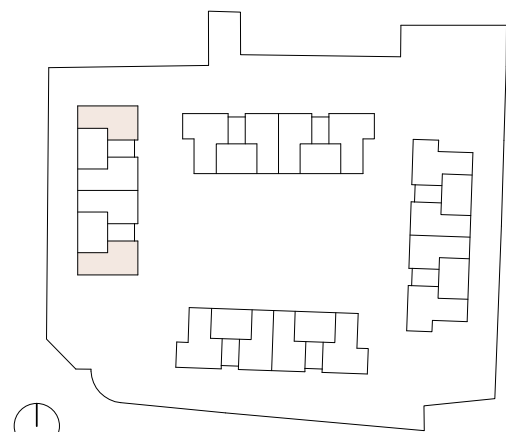

NOTA: Superficie jardín variable según la disposición de la vivienda en la urbanización

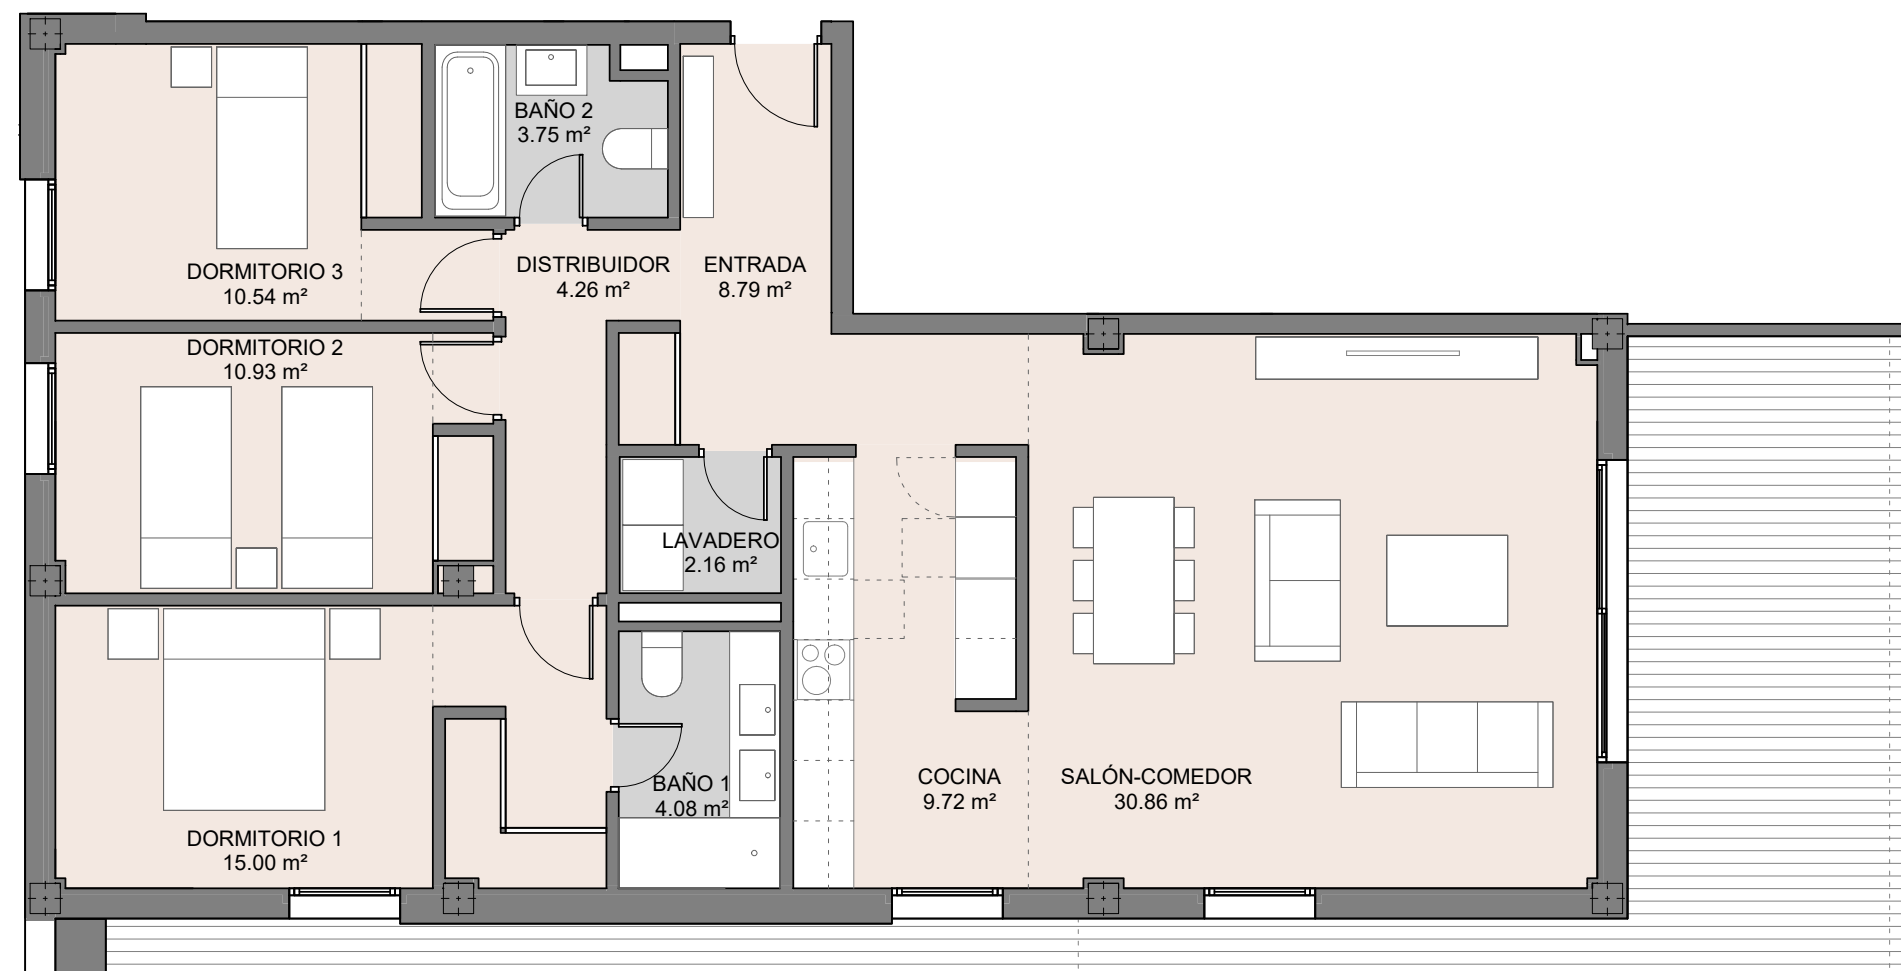



**VIVIENDA TIPO 3D CENTRAL CON JARDÍN
PLANTA BAJA**

Superficie útil interior 99,70 m²
 Superficie construida interior 114,20 m²
 Superficie construida con zzcc 128,70 m²
 Superficie construida terraza 40,20 m²


Decreto 218/2005

Superficie útil 109,70 m²
 Superficie construida 140,20 m²

Nota: SUP. ÚTIL SEGÚN DECRETO 218/05 incluye el suelo interior de la vivienda mas el 50% de los espacios exteriores privativos tales como terrazas (hasta un máximo del 10% de la sup. útil interior de la vivienda).
 Nota: la SUP. CONSTRUIDA SEGÚN DECRETO 218/05 incluye la sup. construida interior, la sup. exterior de las terrazas privativas, la de las terrazas de uso y disfrute y la parte proporcional de zonas comunes.

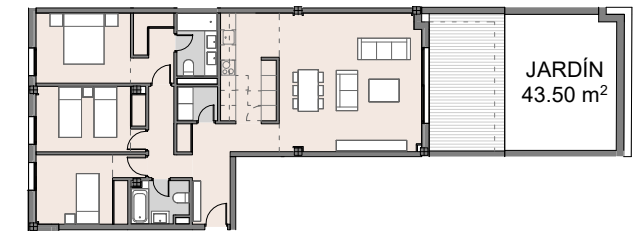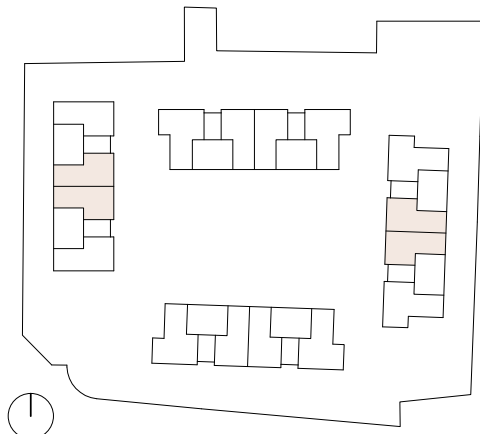

NOTA: Superficie jardín variable según la disposición de la vivienda en la urbanización

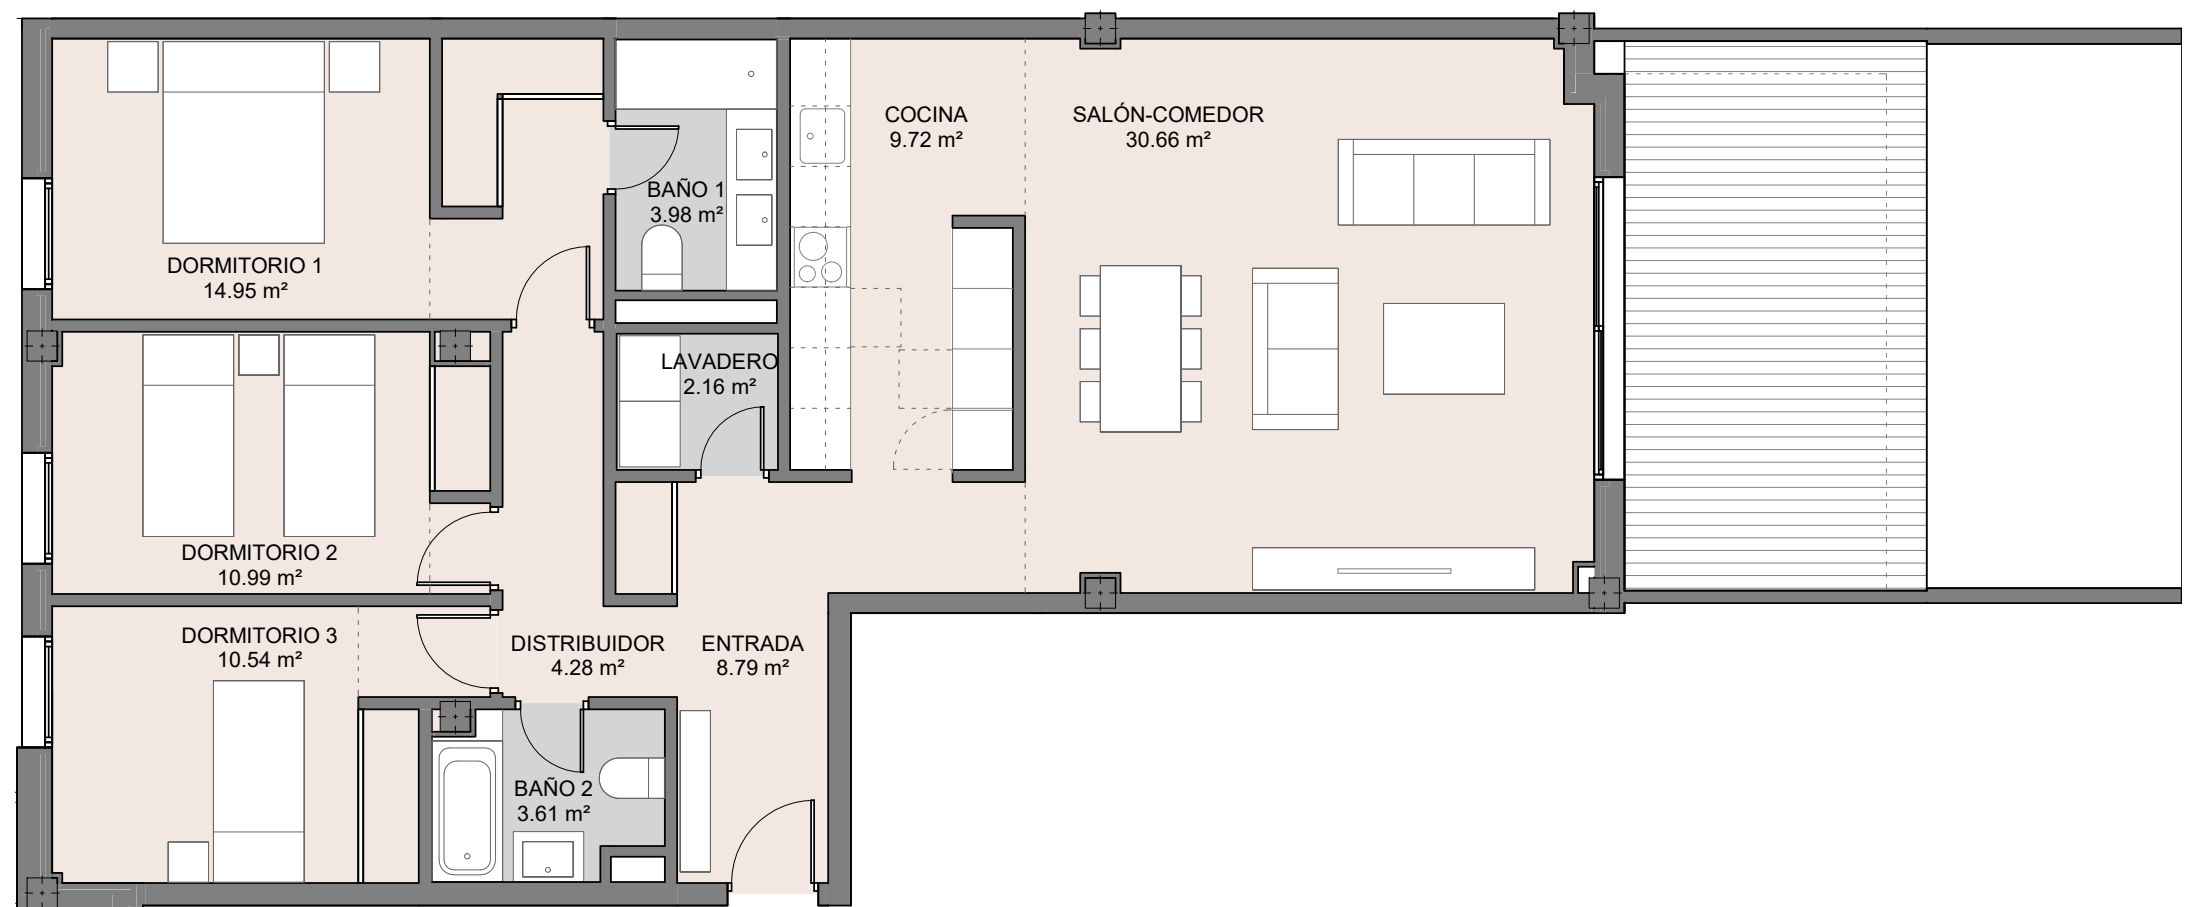

VIVIENDA TIPO 4D SIN JARDÍN
PLANTA BAJA



Superficie útil interior 119,70 m²
 Superficie construida interior 140,80 m²
 Superficie construida con zzcc 158,60 m²
 Superficie construida terraza 68,70 m²

Decreto 218/2005

Superficie útil 131,70 m²
 Superficie construida 172,70 m²

Nota: SUP. ÚTIL SEGÚN DECRETO 218/05 incluye el suelo interior de la vivienda mas el 50% de los espacios exteriores privativos tales como terrazas (hasta un máximo del 10% de la sup. útil interior de la vivienda).

Nota: la SUP. CONSTRUIDA SEGÚN DECRETO 218/05 incluye la sup. construida interior, la sup. exterior de las terrazas privativas, la de las terrazas de uso y disfrute y la parte proporcional de zonas comunes.

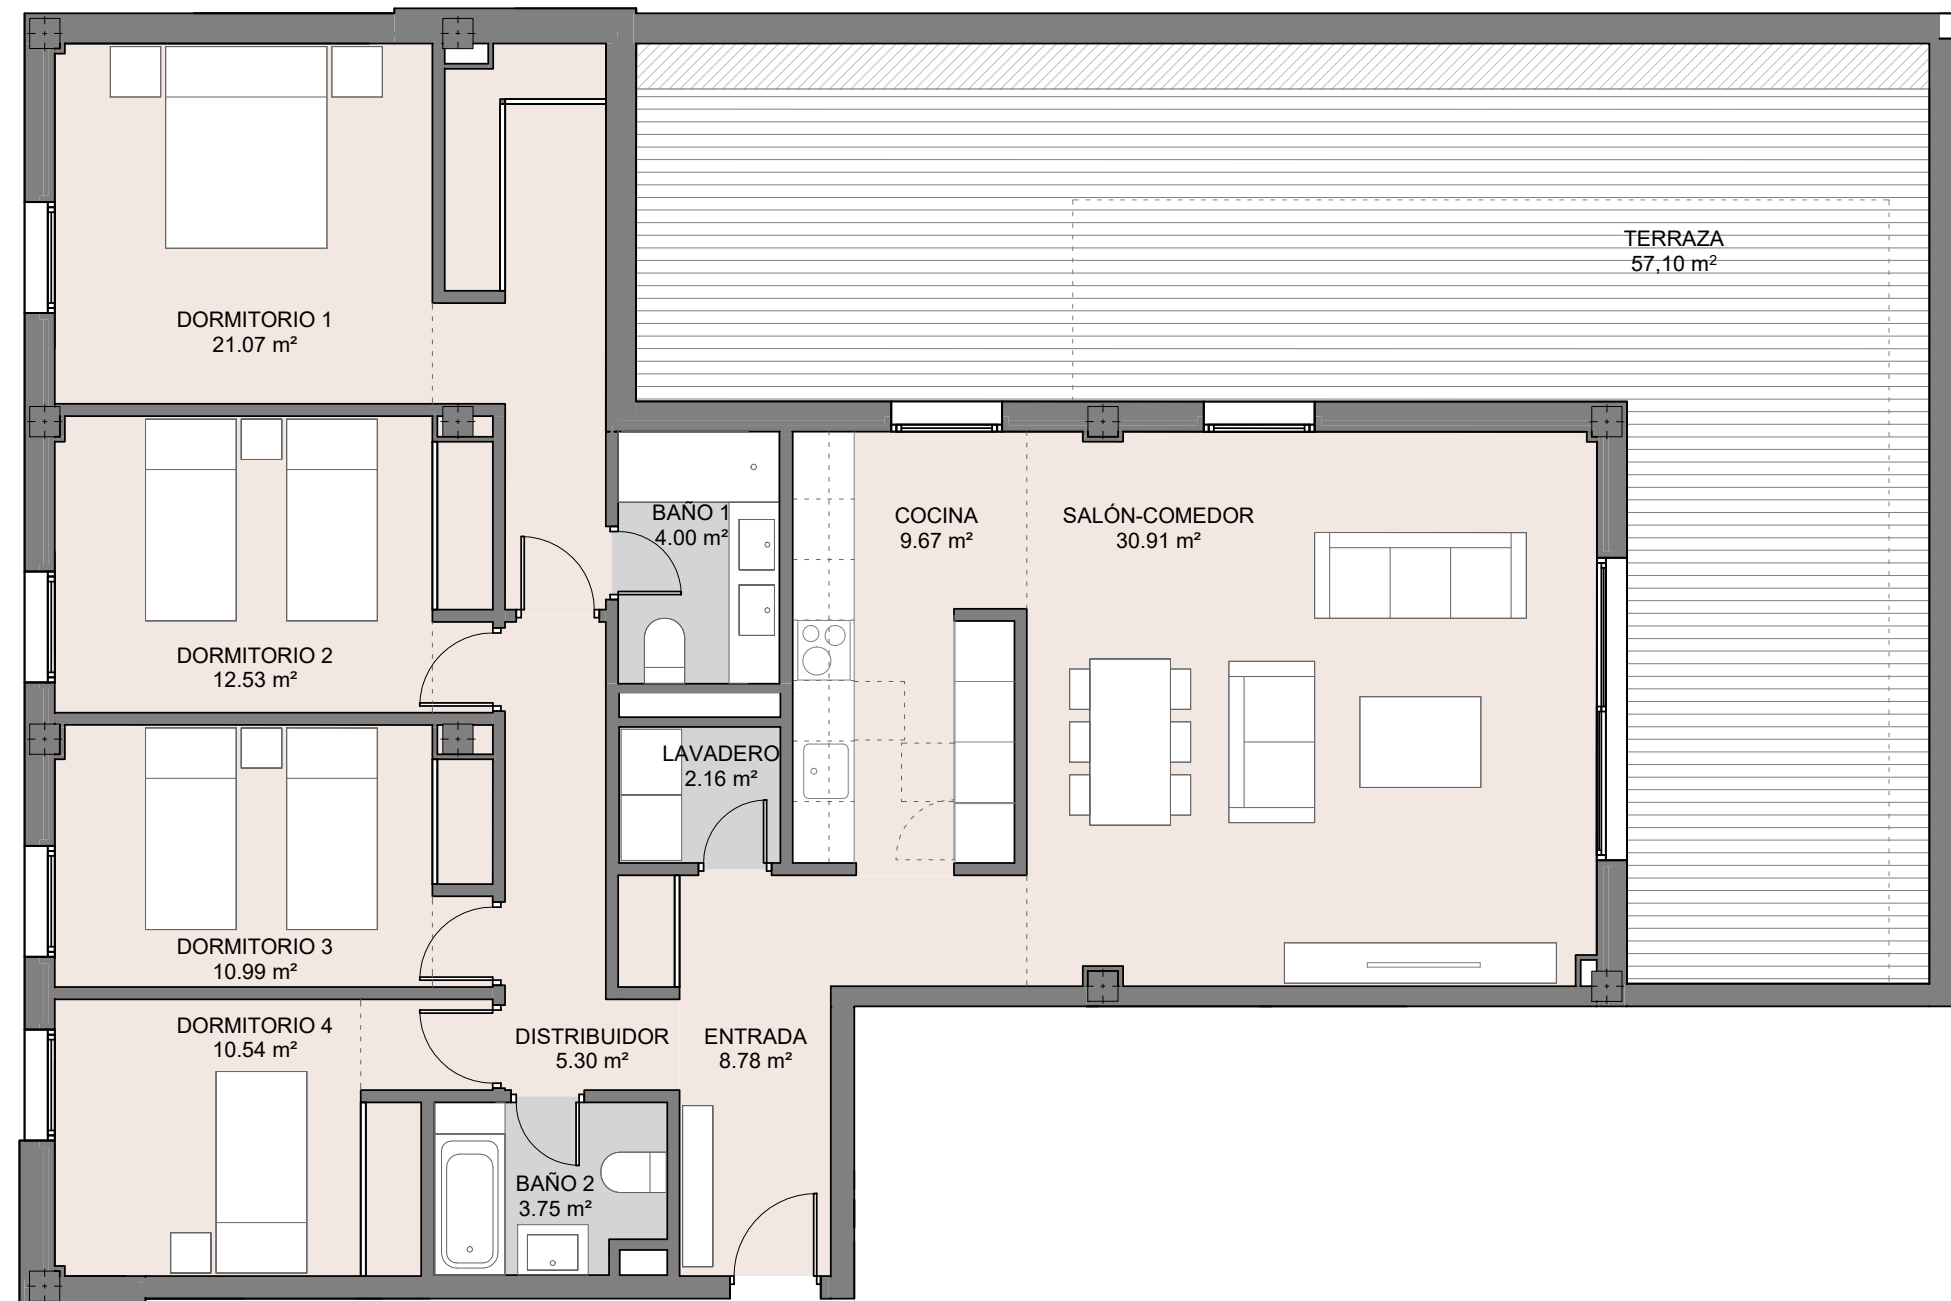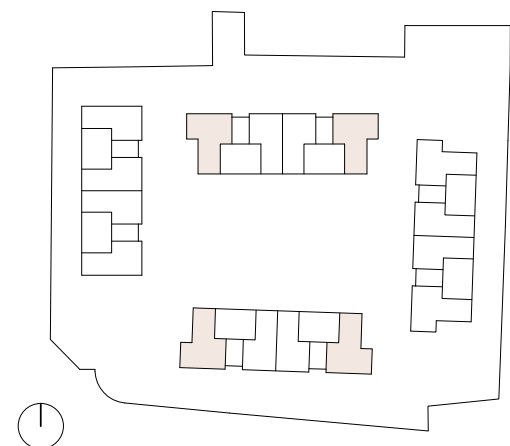

VIVIENDA TIPO 4D CON JARDÍN
PLANTA BAJA



Superficie útil interior 119,70 m²
 Superficie construida interior 140,80 m²
 Superficie construida con zzcc 158,60 m²
 Superficie construida terraza 223,30 m²

Decreto 218/2005

Superficie útil 131,70 m²
 Superficie construida 172,70 m²

Nota: SUP. ÚTIL SEGÚN DECRETO 218/05 incluye el suelo interior de la vivienda mas el 50% de los espacios exteriores privativos tales como terrazas (hasta un máximo del 10% de la sup. útil interior de la vivienda).

Nota: la SUP. CONSTRUIDA SEGÚN DECRETO 218/05 incluye la sup. construida interior, la sup. exterior de las terrazas privativas, la de las terrazas de uso y disfrute y la parte proporcional de zonas comunes.

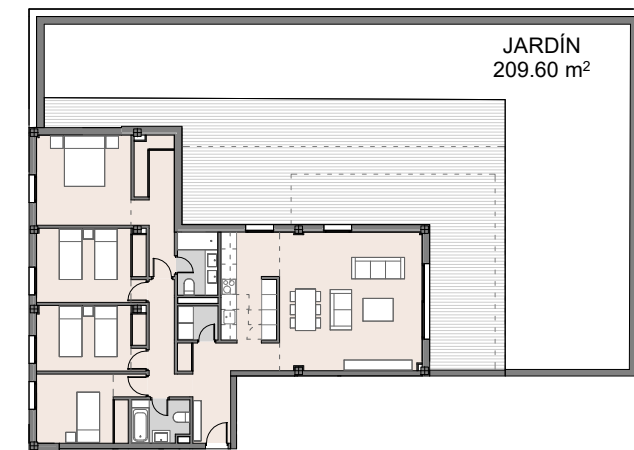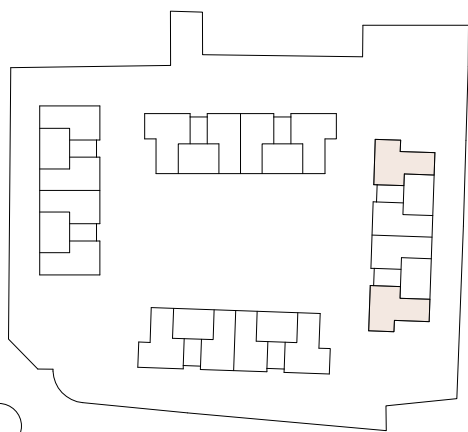

JARDÍN
209.60 m²

NOTA: Superficie jardín variable según la disposición de la vivienda en la urbanización

